



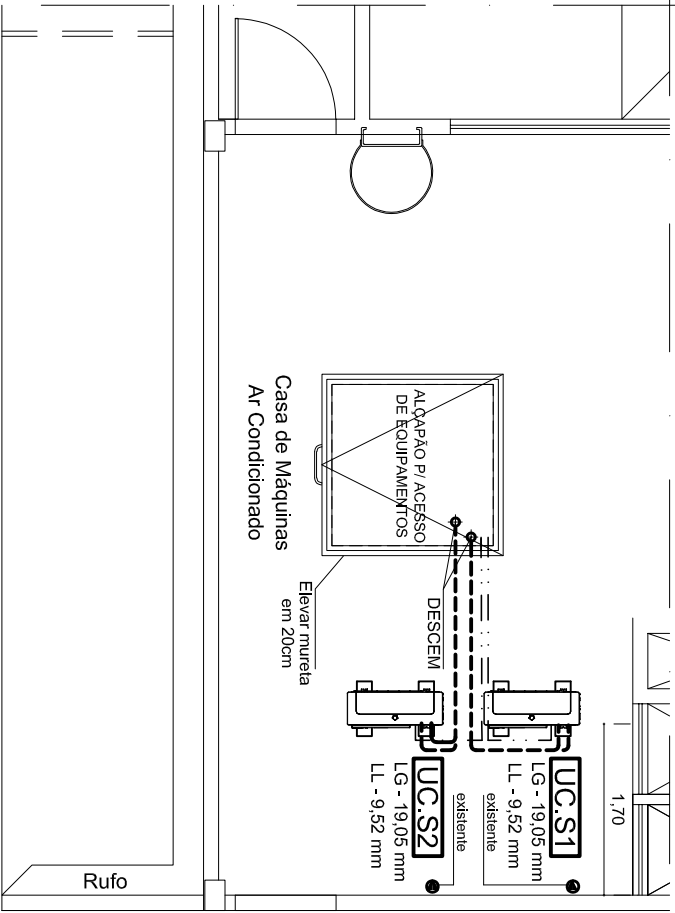

Calha Impermeabilizada

Calha Impermeabilizada

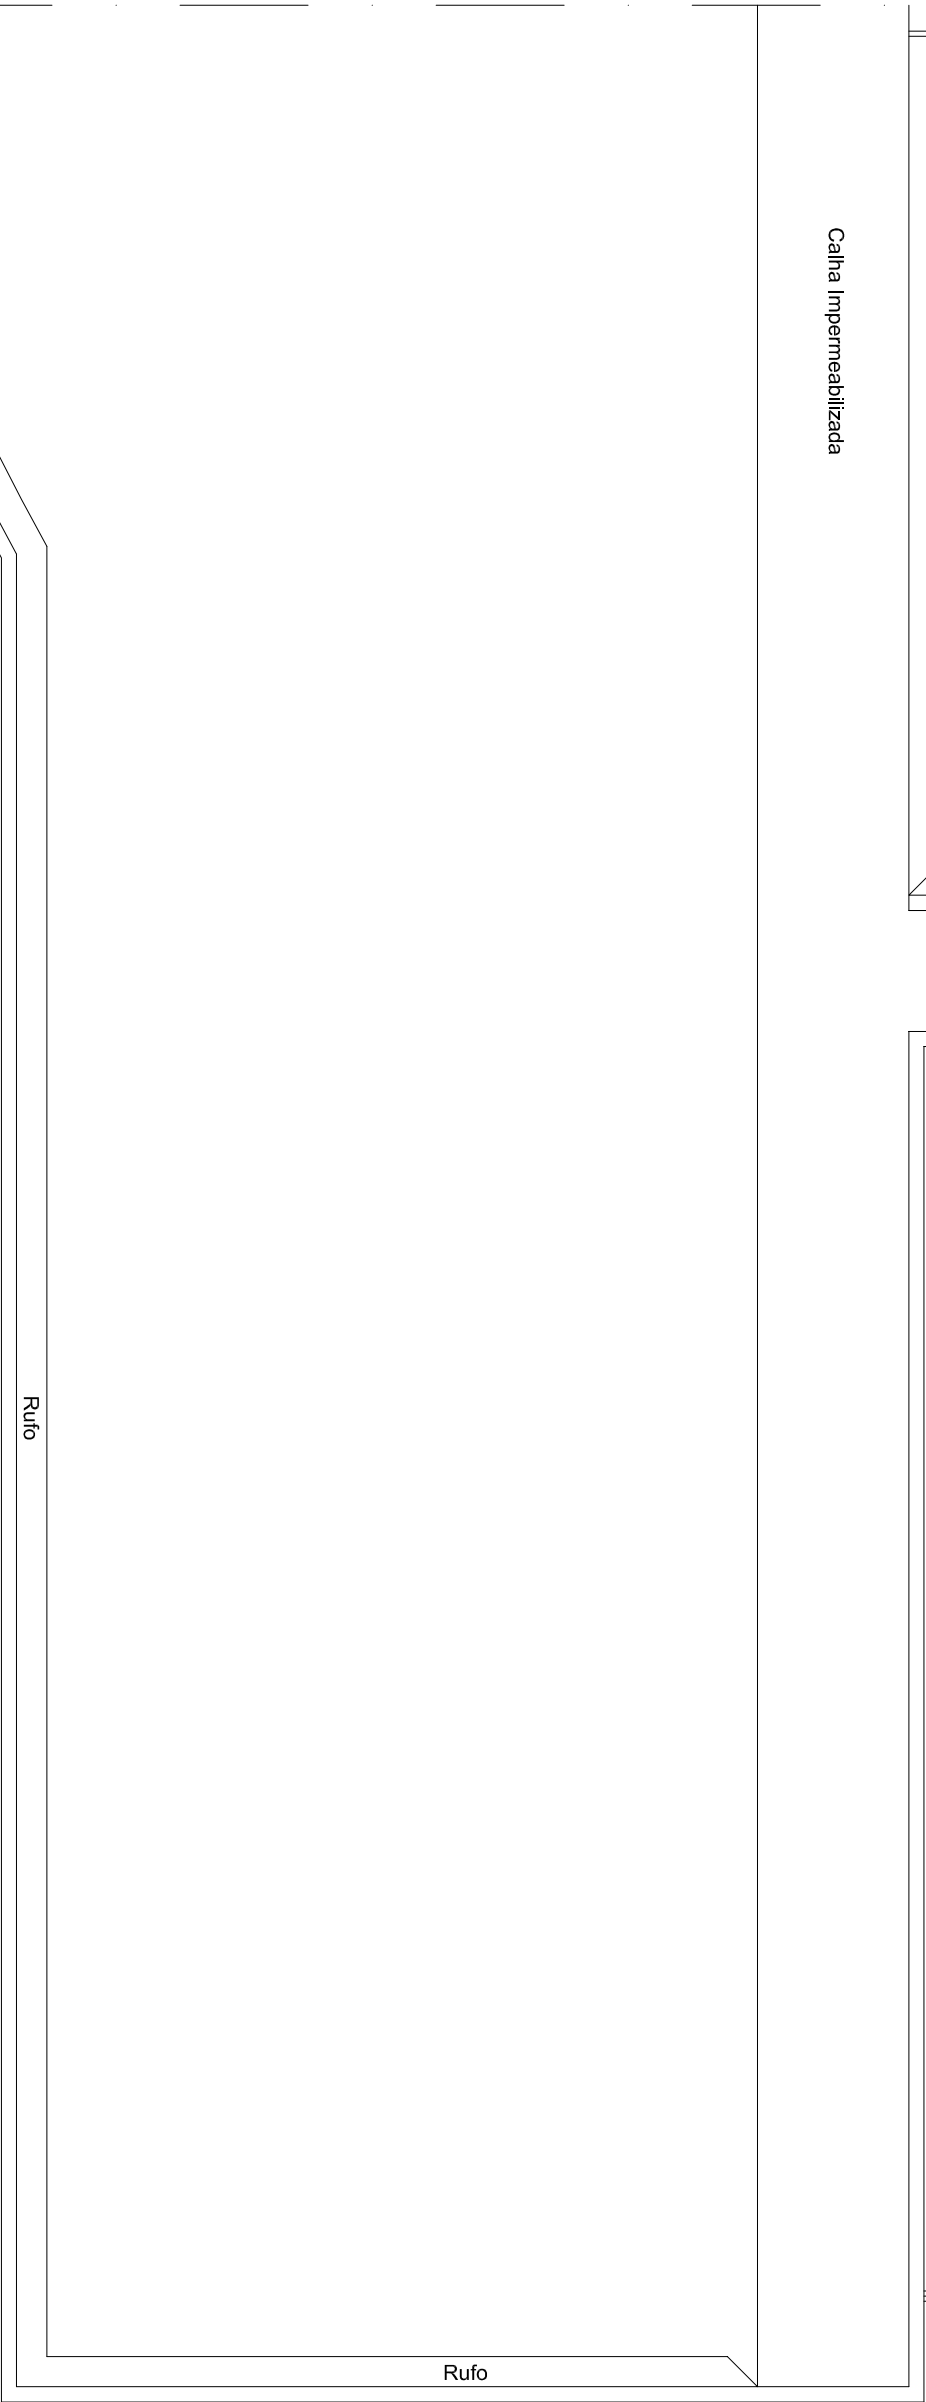

PLANTA BAIXA COBERTURA - CLIMATIZAÇÃO



ESC.: 1/75

NOTA IMPORTANTE:
- AS TUBULAÇÕES FRIGORÍGENAS E SEUS KITS DE DERIVAÇÕES DEVEM OBEDECER RIGOROSAMENTE AS POSIÇÕES INDICADAS EM PROJETO .
ALTERAÇÕES NESTAS POSIÇÕES PODEM CAUSAR GRAVES INEFICIENCIA NOS SISTEMAS

- ELETRODUTO Ø 1/2" C/ CABO BLINDADO DE COMUNICAÇÃO C/ PAR TRANÇADO # 1,00mm2
- LINHAS DE COBRE C/ LÍQUIDOS REFRIGERANTES

JUSTIÇA FEDERAL - DIRFO 8º PAVIMENTO			PROJETO
TÍTULO	ESCALA	DATA	PRANCHA
PL. BAIXA COBERTURA - CLIMATIZAÇÃO	1/75	AGO/2022	02/04