



SUPORTAÇÃO DAS TUBULAÇÕES FRIGORÍFICAS – VRF

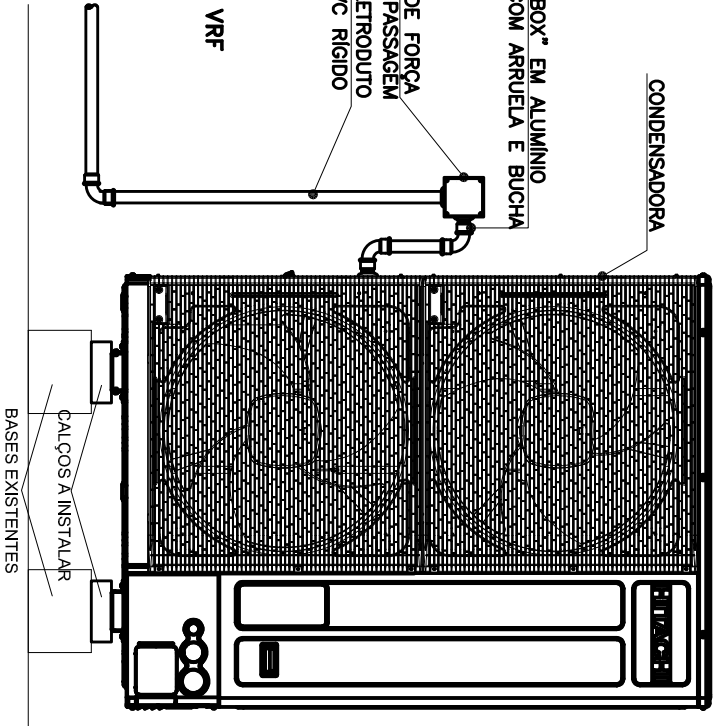


INSTALAÇÃO DAS CONDENSADORAS

EVAPORADORA CASSETE – SISTEMA VRF

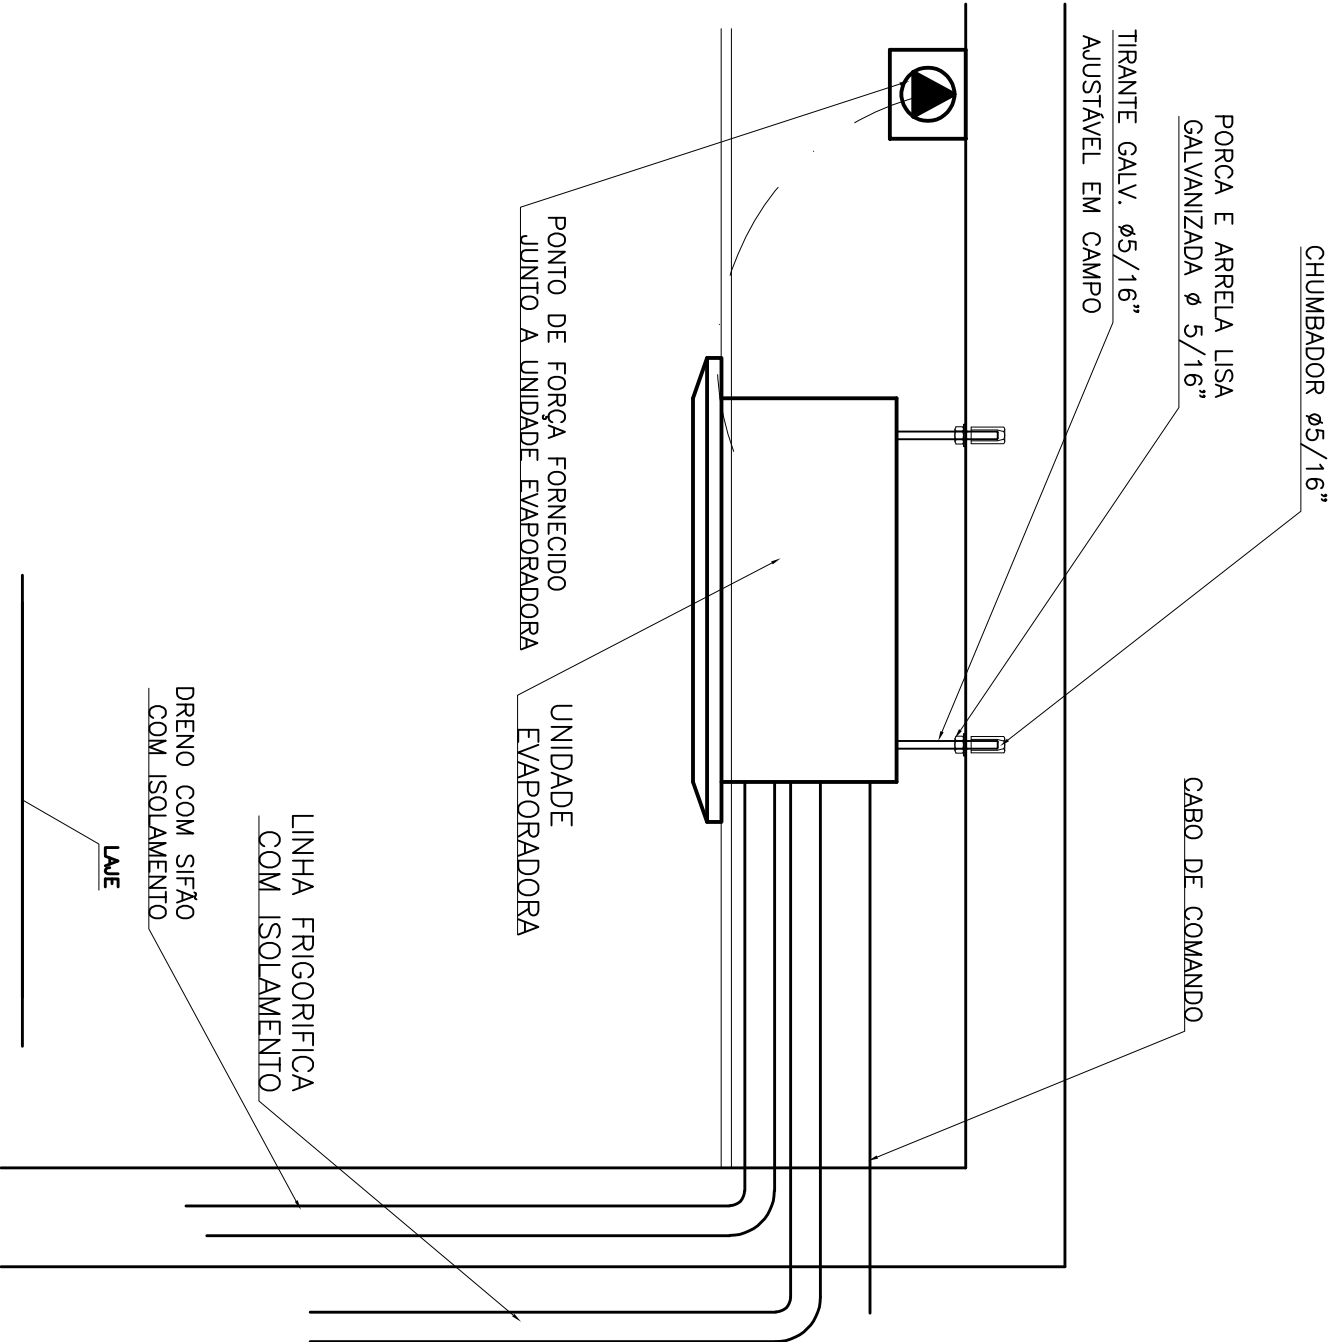

- 01 DRENØ EM TUBO SOLDÁVEL, COM ISOLAMENTO TÉRMICO, 40 MM DRENØ 42 MM – INCLINAÇÃO 10 MM
- 02 JOELHO PVC 90 ° SOLDÁVEL, DIÂMETRO 32 MM
- 03 TÊ DE REDUÇÃO EM PVC SOLDÁVEL, MEDINDO 40 X 32 MM
- 04 TAMPA SOLDÁVEL EM PVC, DIÂMETRO 40 MM

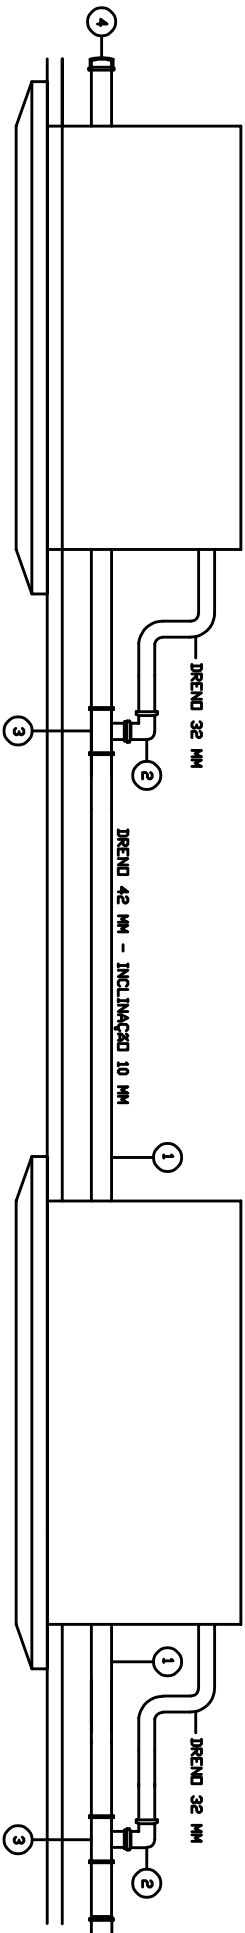

DETALHE DA INSTALAÇÃO DA REDE DE DRENAGEM

| | | | | |
|--------------------------------------|--|--|--------------|--|
| TÍTULO | | | TÍTULO | |
| JUSTIÇA FEDERAL - DIRFO 8º PAVIMENTO | | | CLIMATIZAÇÃO | |
| TÍTULO | | | PRANCHA | |
| DETALHES | | | 04/04 | |
| ESCALA | | | DATA | |
| - | | | JULHO/2022 | |