


PLANTA DE COERTURA
ESC. 1/75

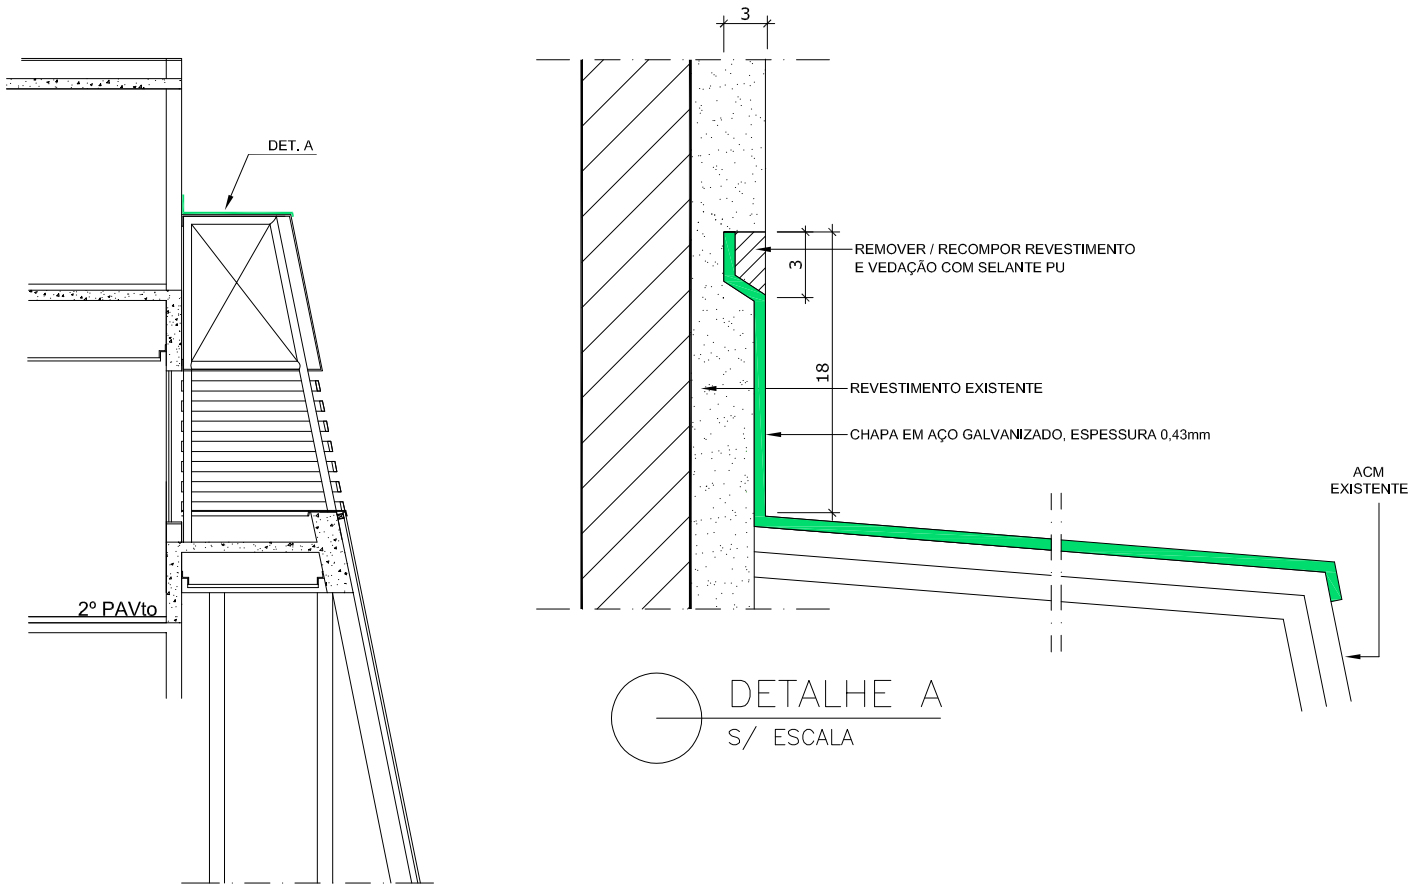

DETALHE A
S/ ESCALA

CORTE AA
ESC. 1/75

JUSTIÇA FEDERAL DE 1º GRAU NO ESPÍRITO SANTO

SUBSEÇÃO JUDICIÁRIA - CACHOEIRO DE ITAPEMIRIM

ENDEREÇO

AV. MONTE CASTELO, 96, INDEPENDÊNCIA, CACHOEIRO DE ITAPEMIRIM-ES

DESCRIÇÃO

RUFO EXTERNO - FACHADA FRONTAL

ESCALA

INDICADA

DATA

MAR/2026

PRANCHA

01/01