

SUBSOLO

PLANTA SUB SOLO 1
ESCALA: 1/75

NOTAS GERAIS

- 01- TODO O MATERIAL DESTA PROPOSTA DEVERÁ TER CATEGORIA 6, EXCETO AQUELES DE USO EXCLUSIVO PARA TELEFONIA;
- 02- OS CABOS UTILIZADOS NOS PONTOS DE TELECOMUNICAÇÕES, DEVERÃO SER DO TIPO UTP, COM QUATRO PARES, E DEVERÁ SER ADOPTADO O PADRÃO T568A, PARA INSTALAÇÃO DOS CONECTORES;
- 03- TODOS OS ELTRODUTOS NÃO COTADOS DEVERÃO POSSUIR DIÂMETRO NOMINAL DE 1 (UMA) POLEGADA;
- 04 - ALTERAÇÕES NA POSIÇÃO DAS TOMADAS UTILIZADAS PELO CIRCUITO DE CTV DEVERÃO SER REALIZADAS APENAS COM AUTORIZAÇÃO DO SETOR RESPONSÁVEL PELA FISCALIZAÇÃO DO CONTRATO.

IDENTIFICAÇÃO DO CABEAMENTO ESTRUTURADO

REPRESENTAÇÃO	DESCRIÇÃO
PT XX.XXX SEQUENCIAL DO PONTO DE TELECOMUNICAÇÕES PONTO DE TELECOMUNICAÇÕES	
IDENTIFICAÇÃO DO PAINEL PONTO DE TELECOMUNICAÇÕES	
QUANTIDADE DE CABOS QUANTIDADE DE PARES	TRECHO DE CABO DE INTERLIGAÇÃO
XX CXX XXX IDENTIFICAÇÃO DE CABO	LEGENDA DA IDENTIFICAÇÃO DO CABO 000 000 - CABO ESTRUTURADO UTP COM 4X PARES 000 000 - CABO ESTRUTURADO UTP COM 2X PARES 000 000 - CABO ESTRUTURADO 000 000 COM 4X PARES 000 000 - CABO ESTRUTURADO 000 000 COM 2X PARES
YY XX XXX SEQUENCIAL DO PONTO DE TELECOMUNICAÇÕES PONTO DE TELECOMUNICAÇÕES	IDENTIFICAÇÃO NAS PONTAS DE CADA CABO


CONVENÇÕES

- Tomada de telecomunicações (TO) à 30 cm do piso
- Tomada de telecomunicações (TO) à 110 cm do piso
- Tomada de telecomunicações (TO) instalada no entreferro ou teto
- Conduíte de alumínio, medidas em projeto
- Eletroduto no entreferro e parede- não cotado \varnothing 1" (uma polegada)
- Eletroduto no entreferro

DETALHE: PLANO DE FACE DOS RACKs SEM ESCALA

RACK-SS1 (REDE DE PISO E ATIVOS)
RACK DE PAREDE


Nota: Utilizar guia de cabos horizontal de alta densidade com Tampa, que permita acomodar até 48 patch cords cat.6

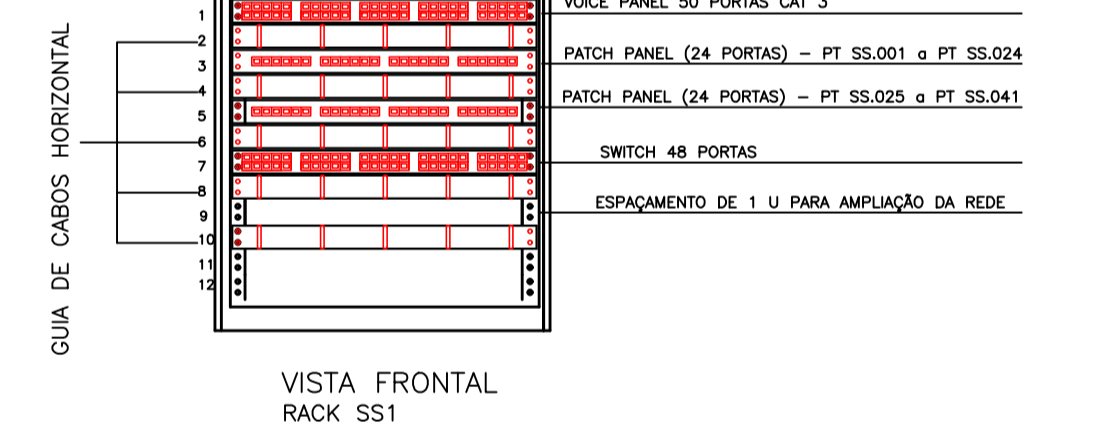

VISTA FRONTAL RACK SS1

HISTÓRICO DAS CINCO ÚLTIMAS REVISÕES

REV	STATUS	DATA	RESPONSÁVEL	DESCRIÇÃO
00	LIBERADO P/ EXECUÇÃO	06/2025	ALBERTO	EMIÇÃO INICIAL

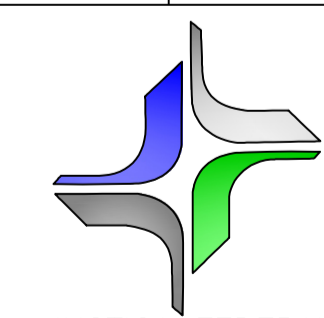

TRIBUNAL REGIONAL FEDERAL DA 2ª REGIÃO

RUA DO ACRE, 80 CENTRO, RIO DE JANEIRO-RJ, CEP: 20081-000

TÍTULO: PROJETO DE CABEAMENTO ESTRUTURADO SUBSOLO/COPA - CENTRO CULTURAL JUSTIÇA FEDERAL/CCJF

DESCRIÇÃO: PLANTA DE CABEAMENTO ESTRUTURADO SUB SOLO

LOCAL DA OBRA: AV. RIO BRANCO, 241 CENTRO, RIO DE JANEIRO-RJ.

ARQUIVO: TRF2_CAB01_ROO_PROJETO DE CABEAMENTO ESTRUTURADO_CCJF

SECRETARIA/DIVISÃO:
SIE/SMAP
VERSÃO:
REVISÃO 00
DATA:
06/2025
ESCALA:
1/75
ESCALA/PROJETAÇÃO:
1/1
EQUIPE: PROJETO E DESENHO:
ALBERTO / SECTEL
PRANCHA:
CAB TRF
01/01