


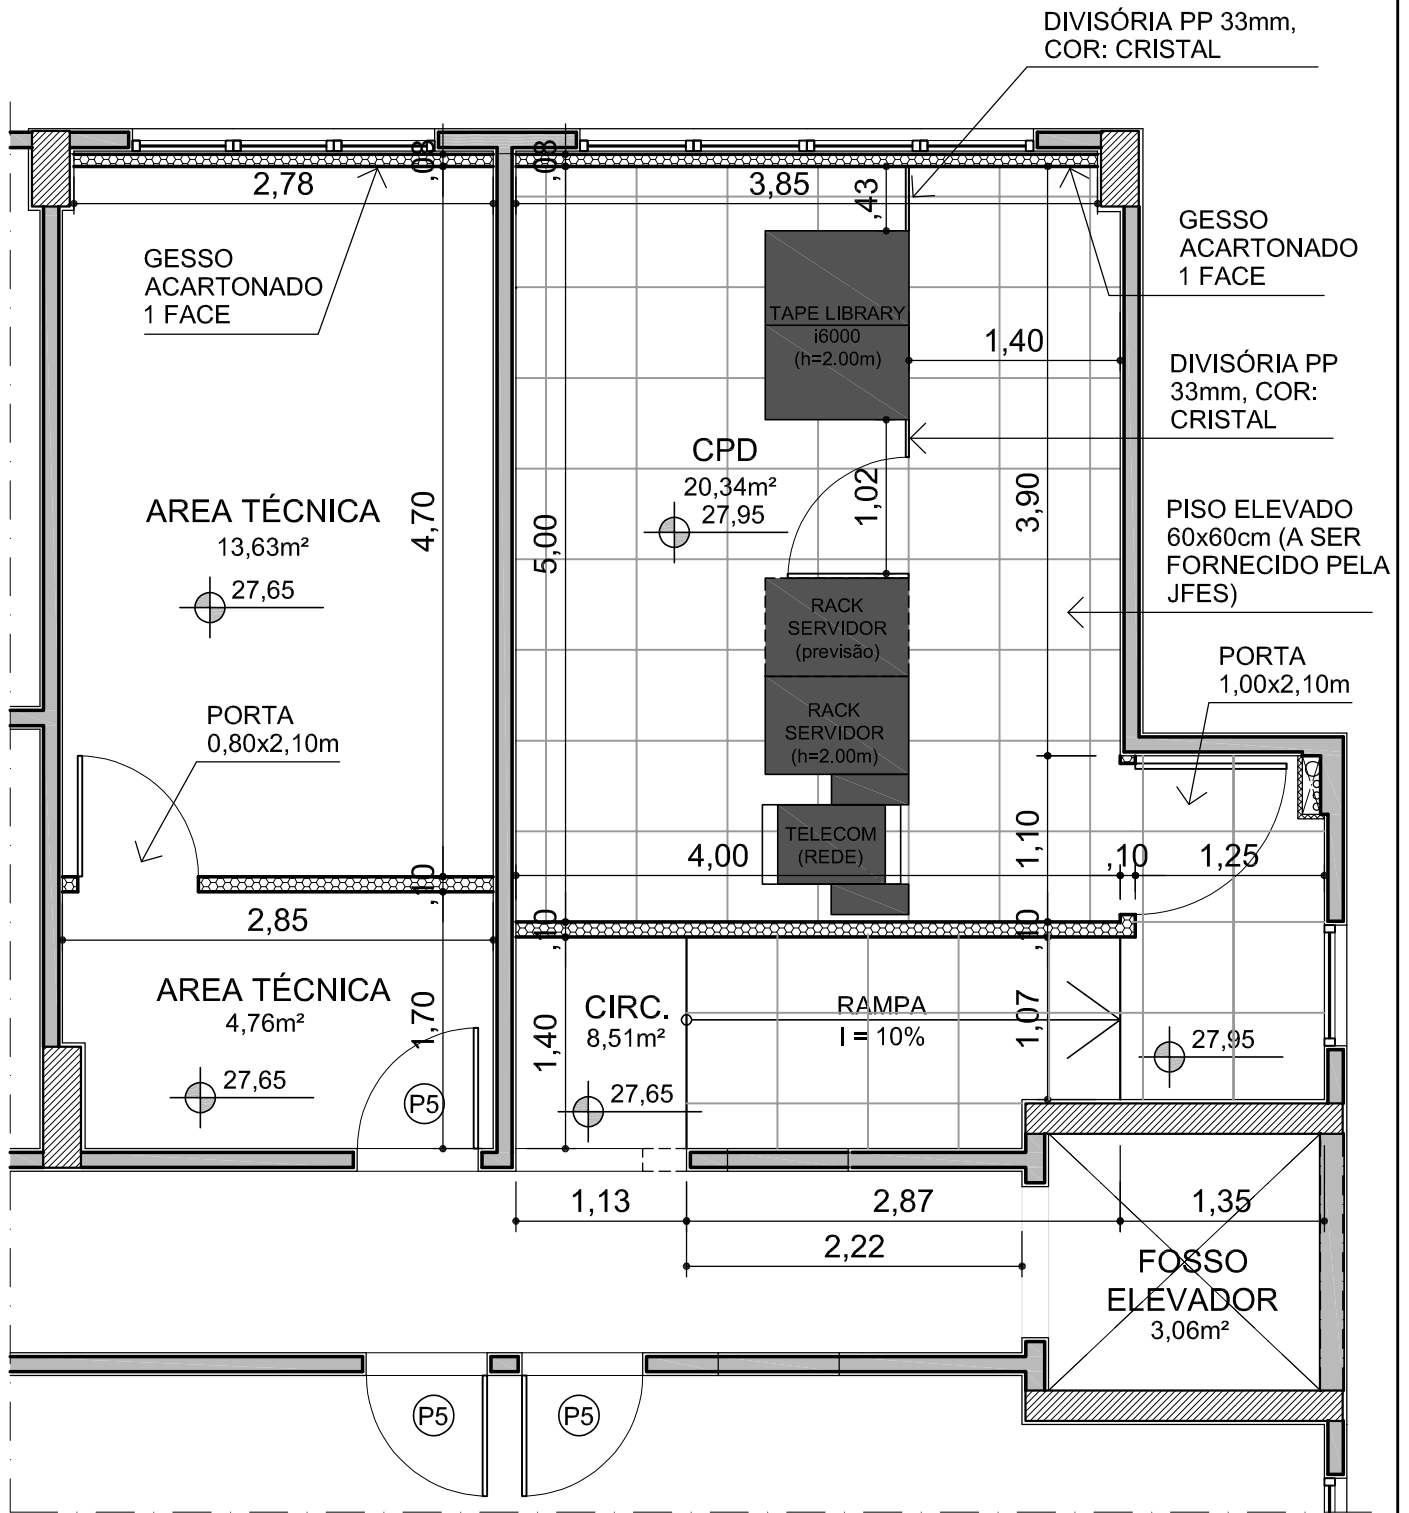

PL. BAIXA - CPD REDUNDÂNCIA  
ESC. 1/50

LEGENDA:

- DIVISÓRIA EM EUCATEX A SER INSTALADA
- PAREDE EM ALVENARIA (EXISTENTE)
- PAREDE EM GESSO ACARTONADO A SER EXECUTADA
- PAREDE EM ALVENARIA A SER DEMOLIDA

JUSTIÇA FEDERAL - FÓRUM DE SERRA

PROJETO  
ARQUITETURA

TÍTULO  
CPD REDUNDÂNCIA - PL. BAIXA

REVISÃO  
00

ESCALA  
1/50

DATA  
FEV/2024

PRANCHA  
01/04