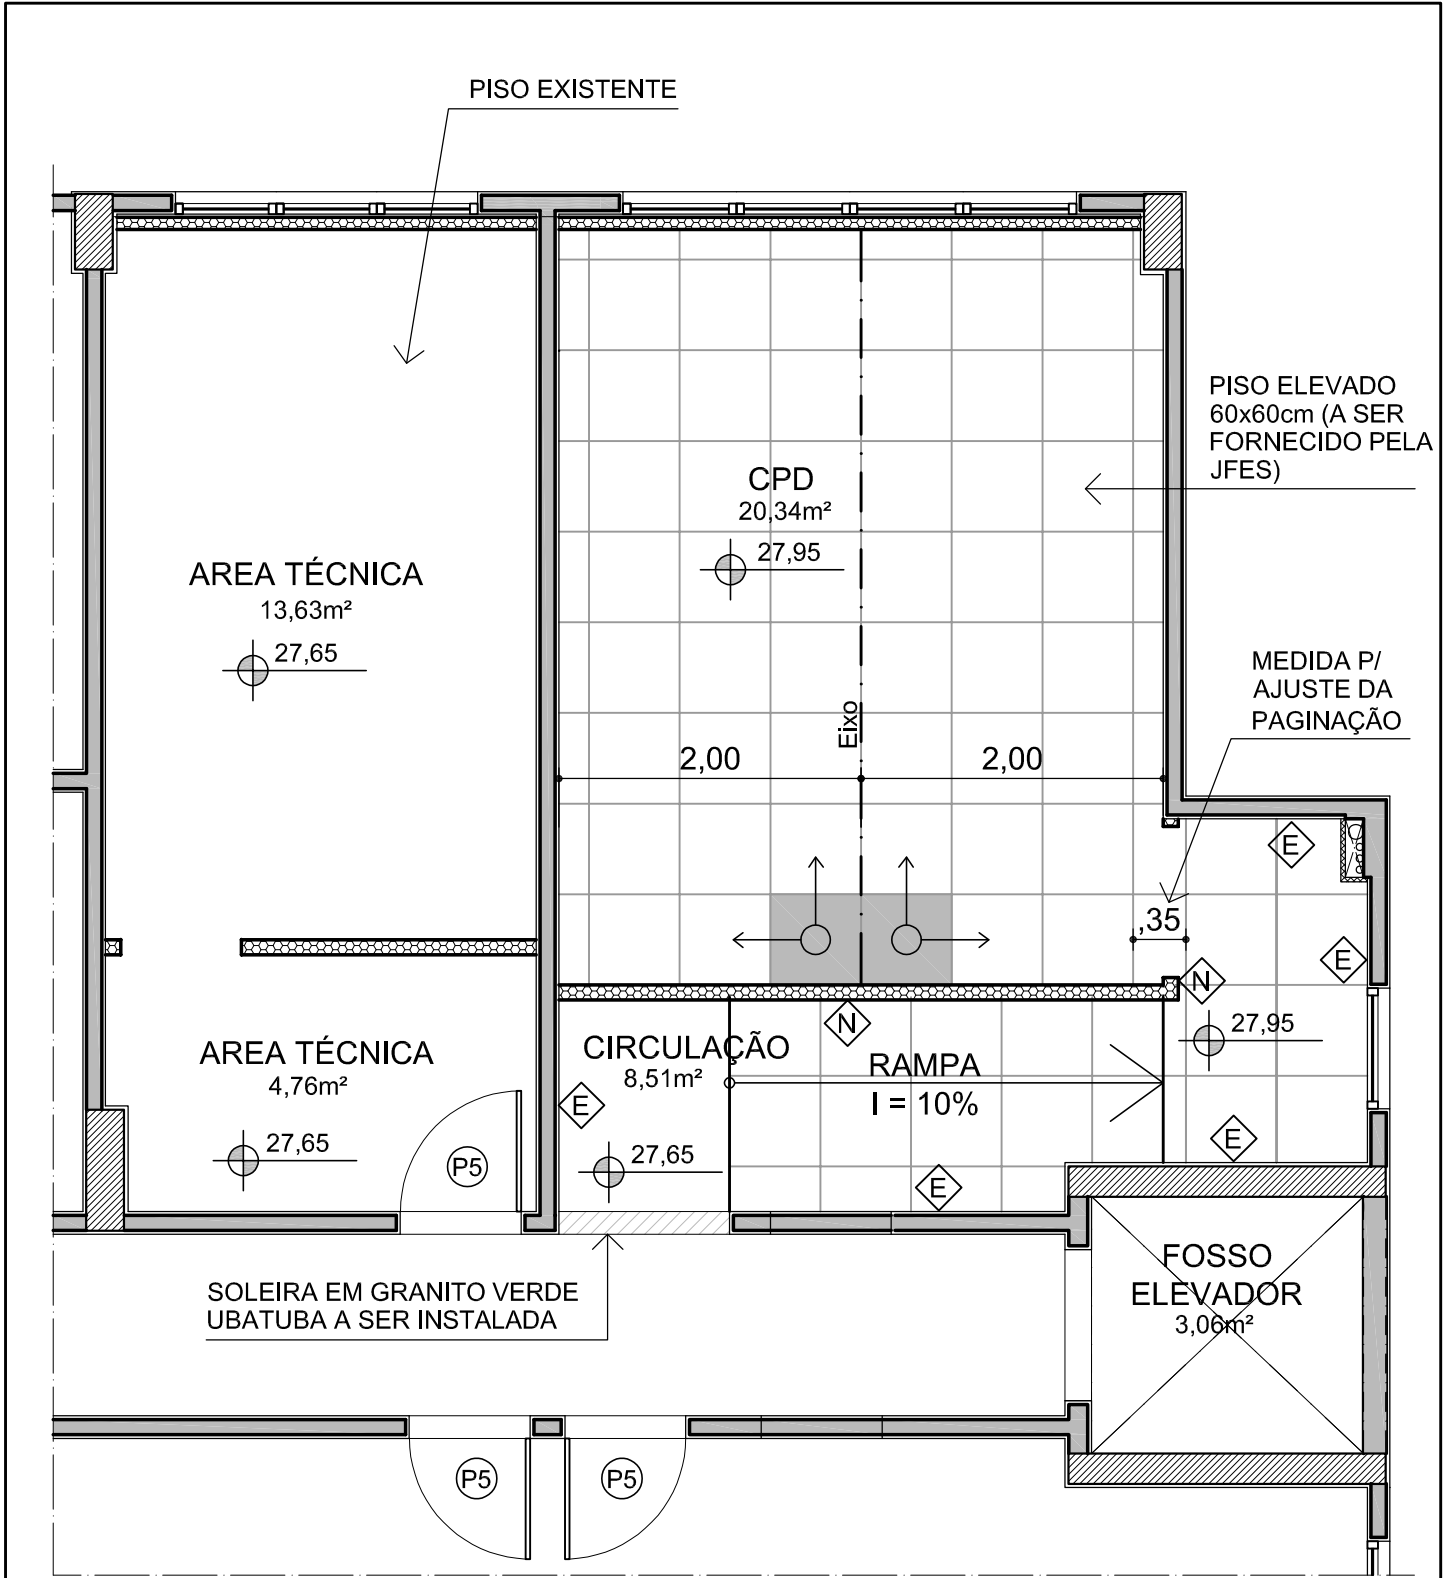


PL. BAIXA 1º PAVIMENTO

ESC. 1/50

LEGENDA:

- ↑
- ← ○ INÍCIO DO ASSENTAMENTO
- ◊ N RODAPÉ NOVO
- ◊ E RODAPÉ EXISTENTE A SER RELOCADO

Nota: Rodapé em madeira de lei para verniz, dimensões 1,5 x 7cm

JUSTIÇA FEDERAL - FÓRUM DE SERRA

PROJETO
ARQUITETURA

TÍTULO
CPD REDUNDÂNCIA - PAGINAÇÃO PISO

REVISÃO
00

ESCALA
1/50

DATA
FEV/2024

PRANCHA

02/04