
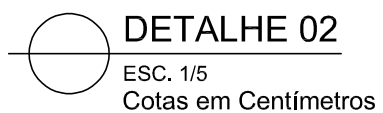
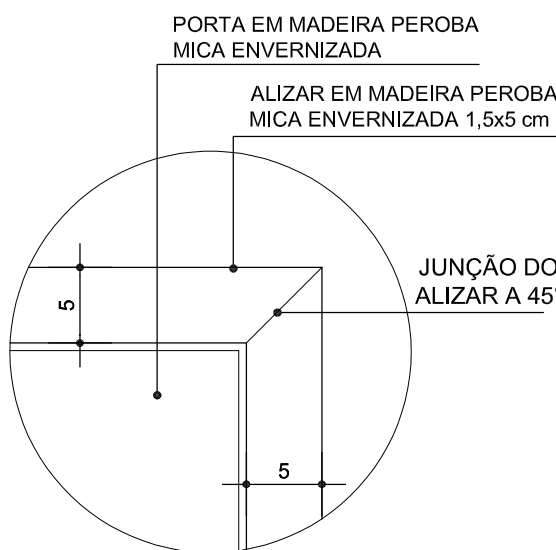
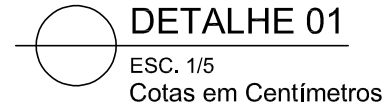
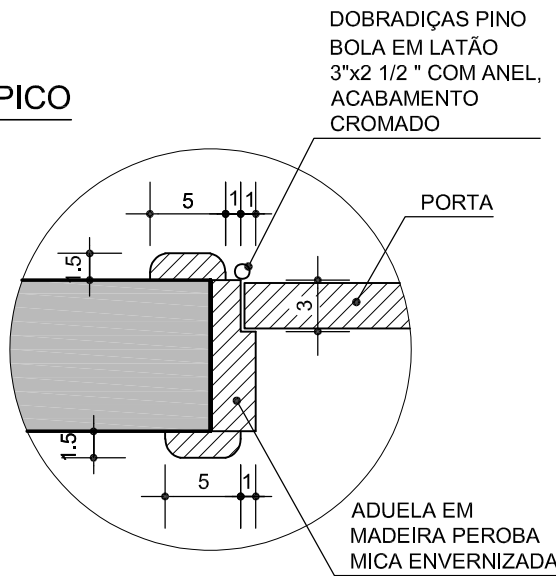
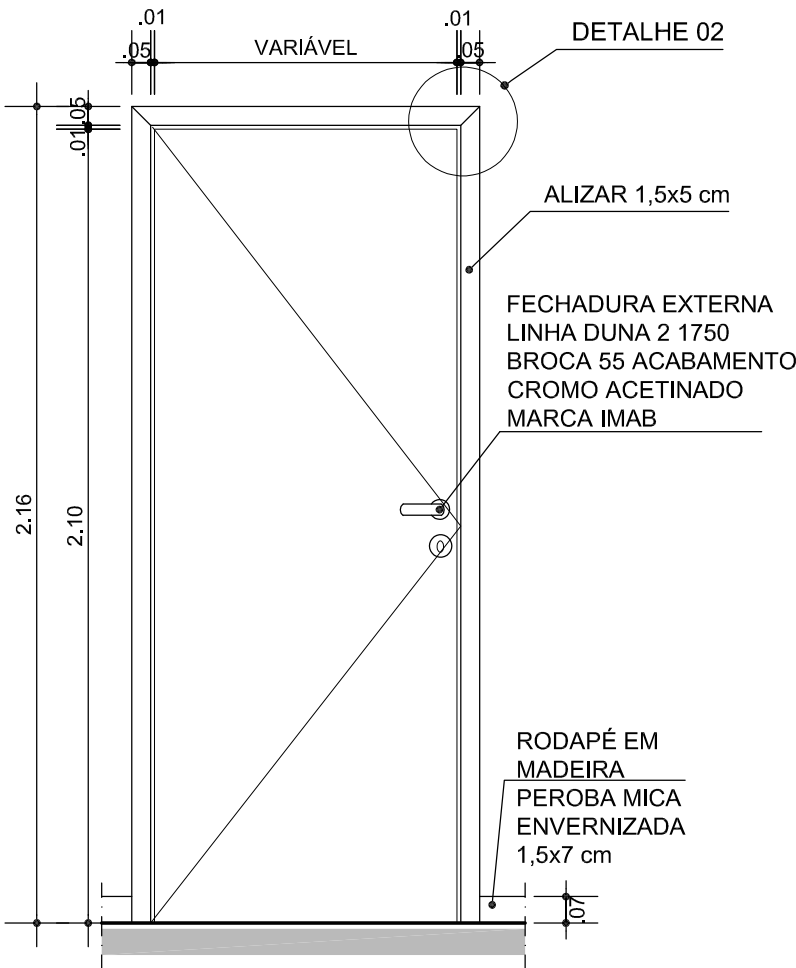
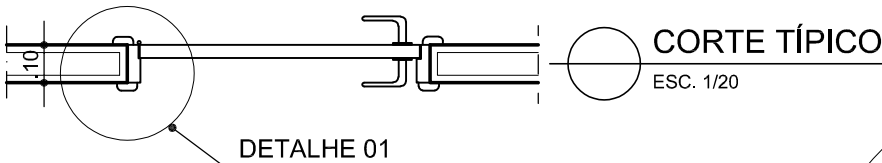


DETALHE PORTA, ADUELA E ALIZAR EM MADEIRA

PORTA 0,80x2,10m OU 1,00x2,10m - 1 FOLHA DE ABRIR EM MADEIRA COM ACABAMENTO EM LÂMINA DE PEROBA MICA PARA VERNIZ POLIURETANO FOSCO, MARCA DE REFER. CORAL

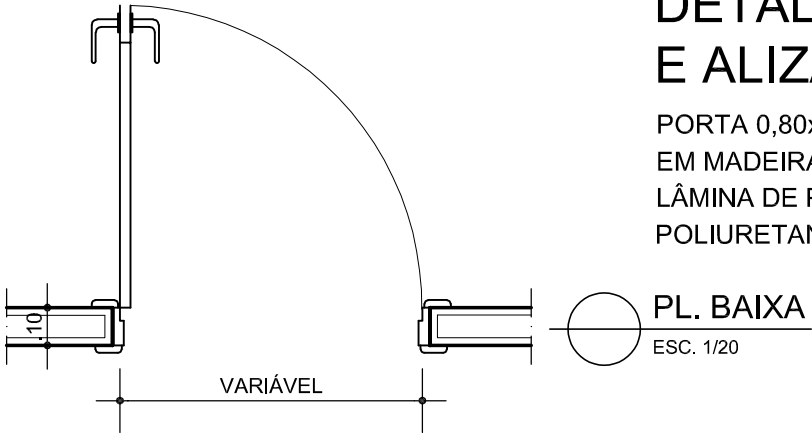

JUSTIÇA FEDERAL - FÓRUM DE SERRA

PROJETO
ARQUITETURA

TÍTULO
CPD REDUNDÂNCIA - DETALHE ESQUADRIA

REVISÃO
00

ESCALA
1/20

DATA
FEV/2024

PRANCHA
04/04