



NOTAS:

1. CONFERIR MEDIDAS EM LOCAL DA OBRA.
2. TODAS AS MEDIDAS EM MILÍMETRO, A NÃO SER QUANDO INDICADAS.
3. NÚMEROS ENTRE PARENTÊSES, INDICAM A VAZÃO DE AR EM M³/H.
4. A TUBULAÇÃO DE DRENO DEVERÁ SER ISOLADA TERMICAMENTE E LIGADA À REDE HIDROSSANITÁRIA MAIS PRÓXIMA. (VER PROLETO HIDROSSANITÁRIO).

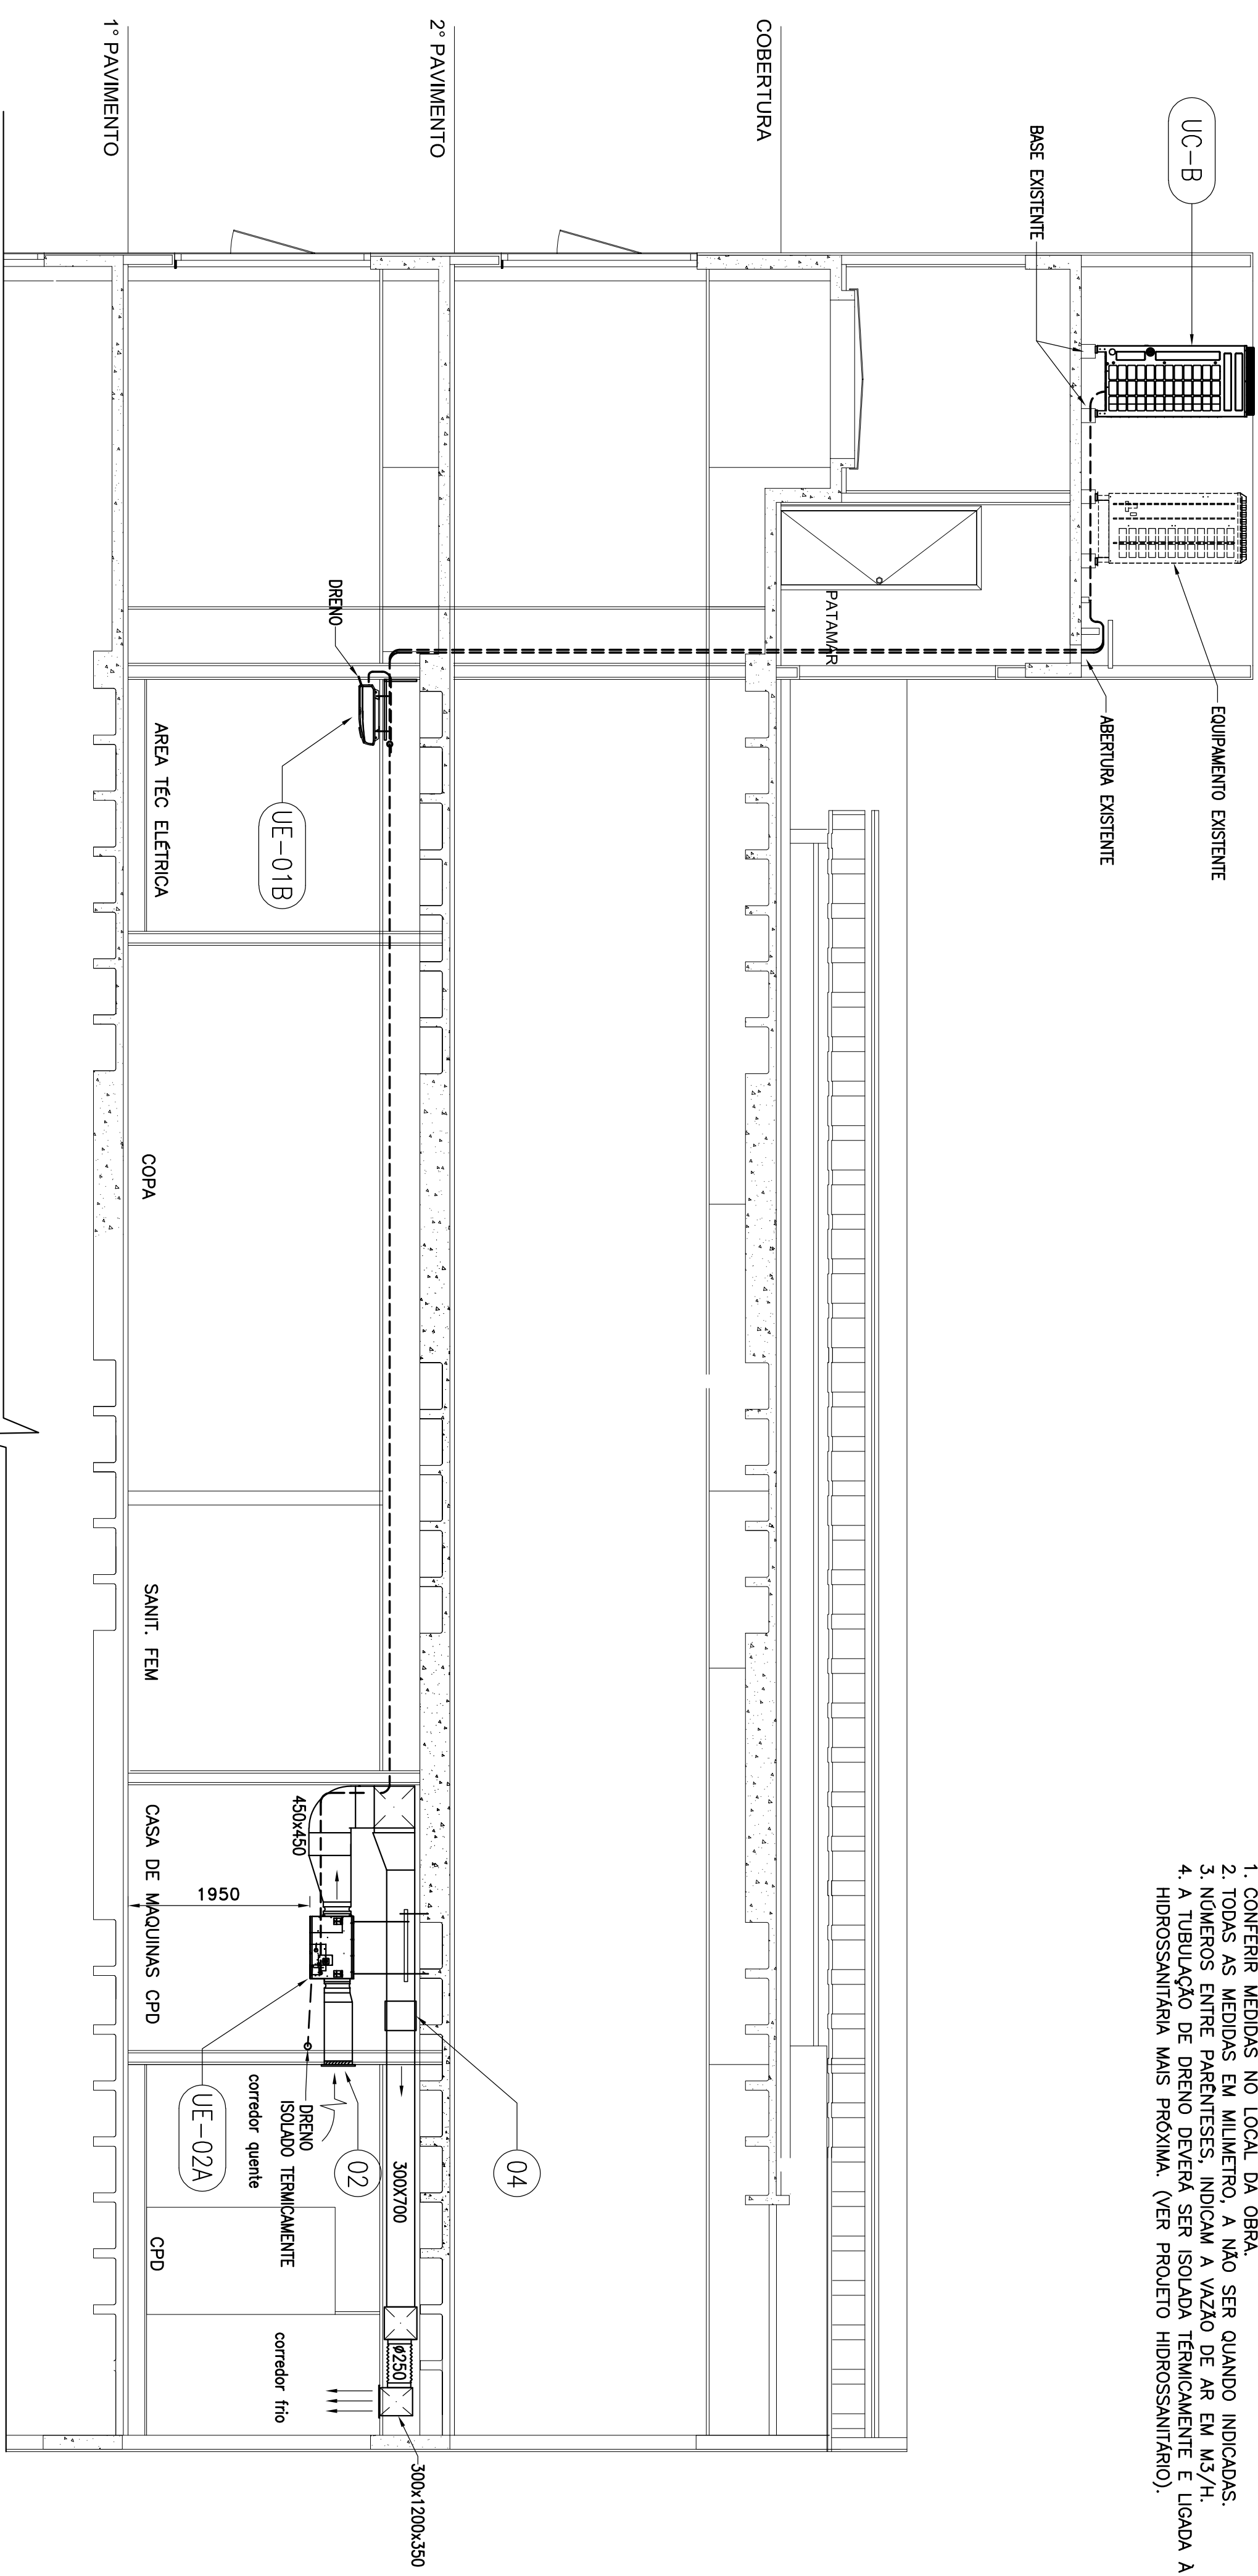


CORTE AA
ESC.: 1/50

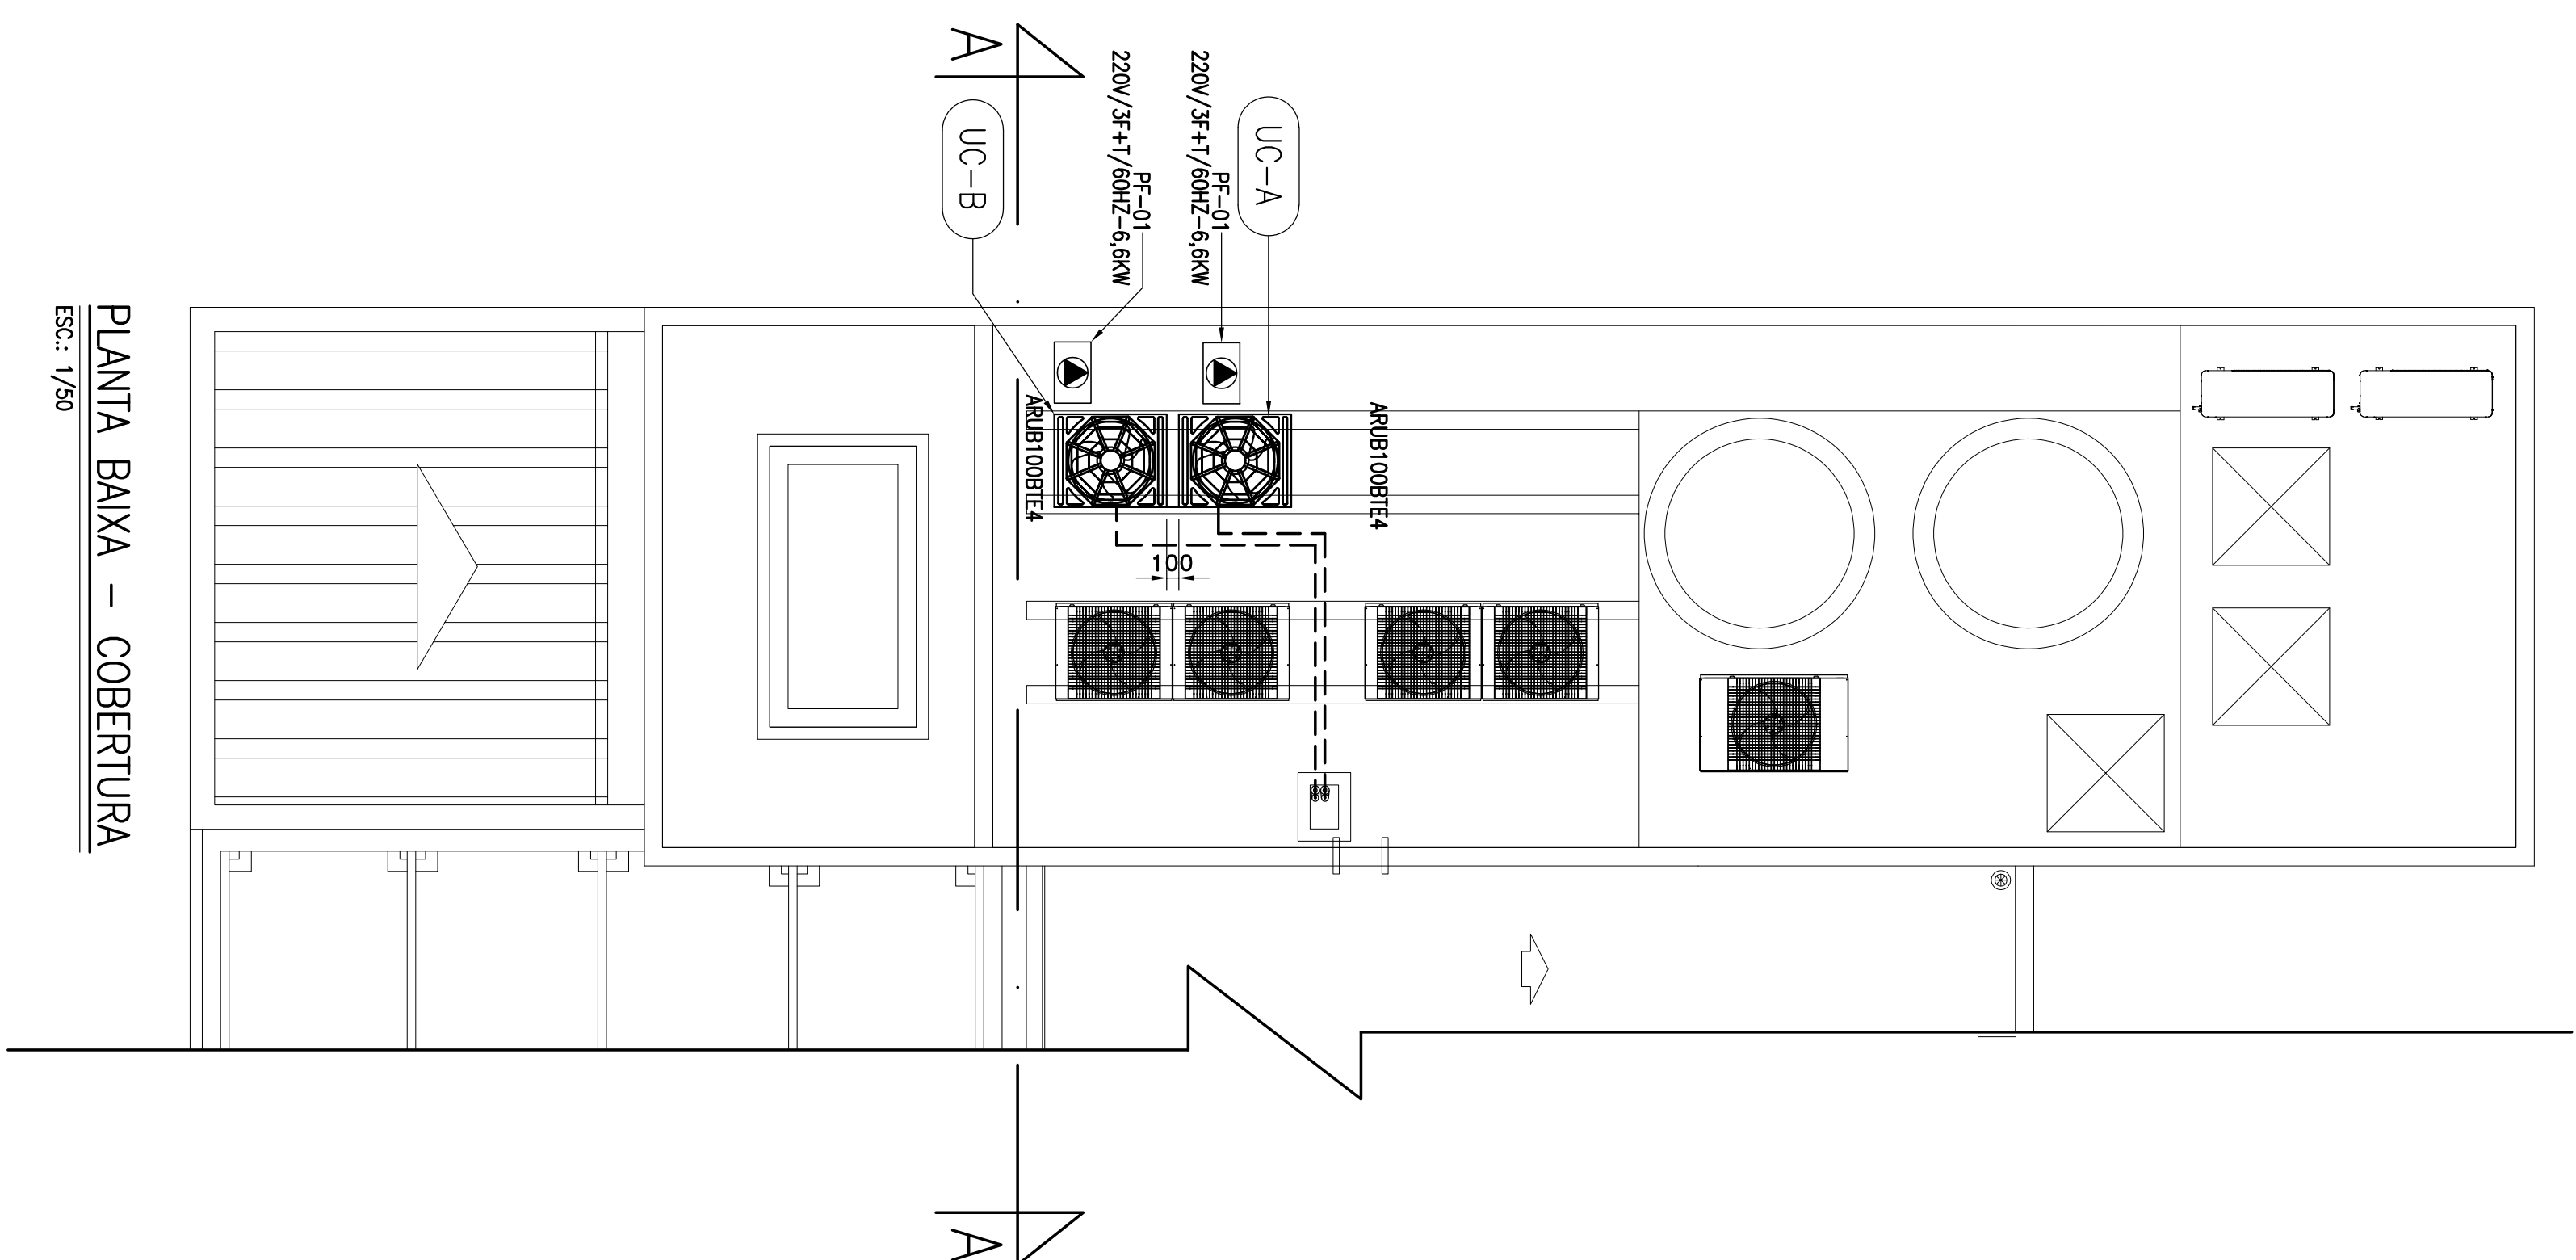


PLANTA BAIXA - COBERTURA

ESC.: 1/50

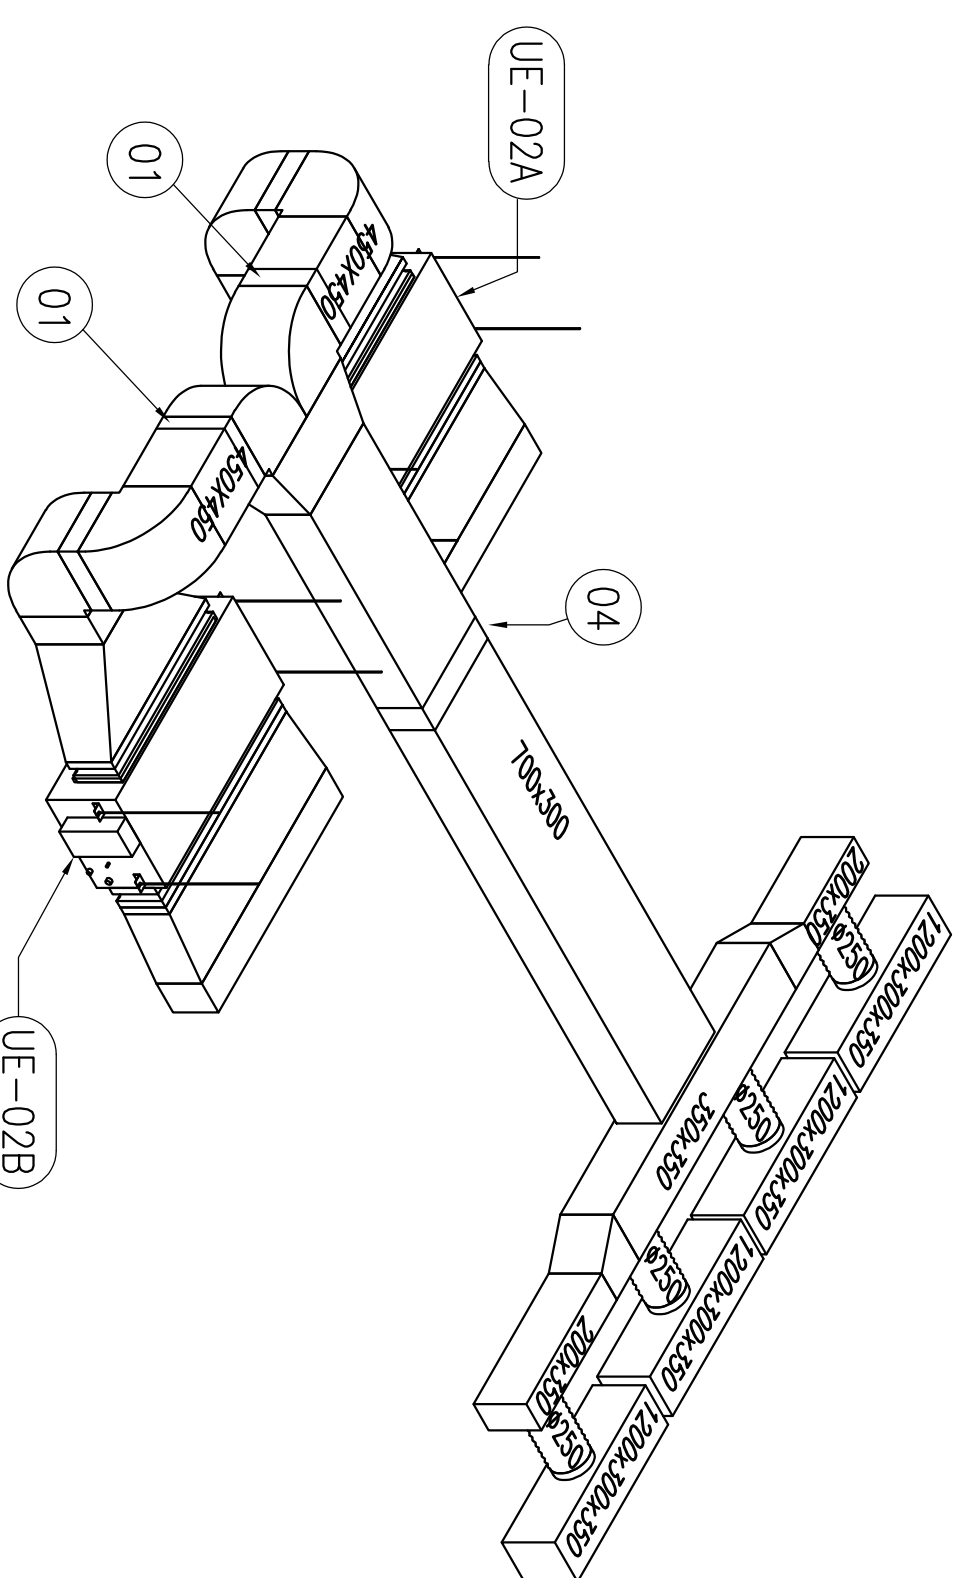

VISTA ISOMETRICA A

ESC: 1/50

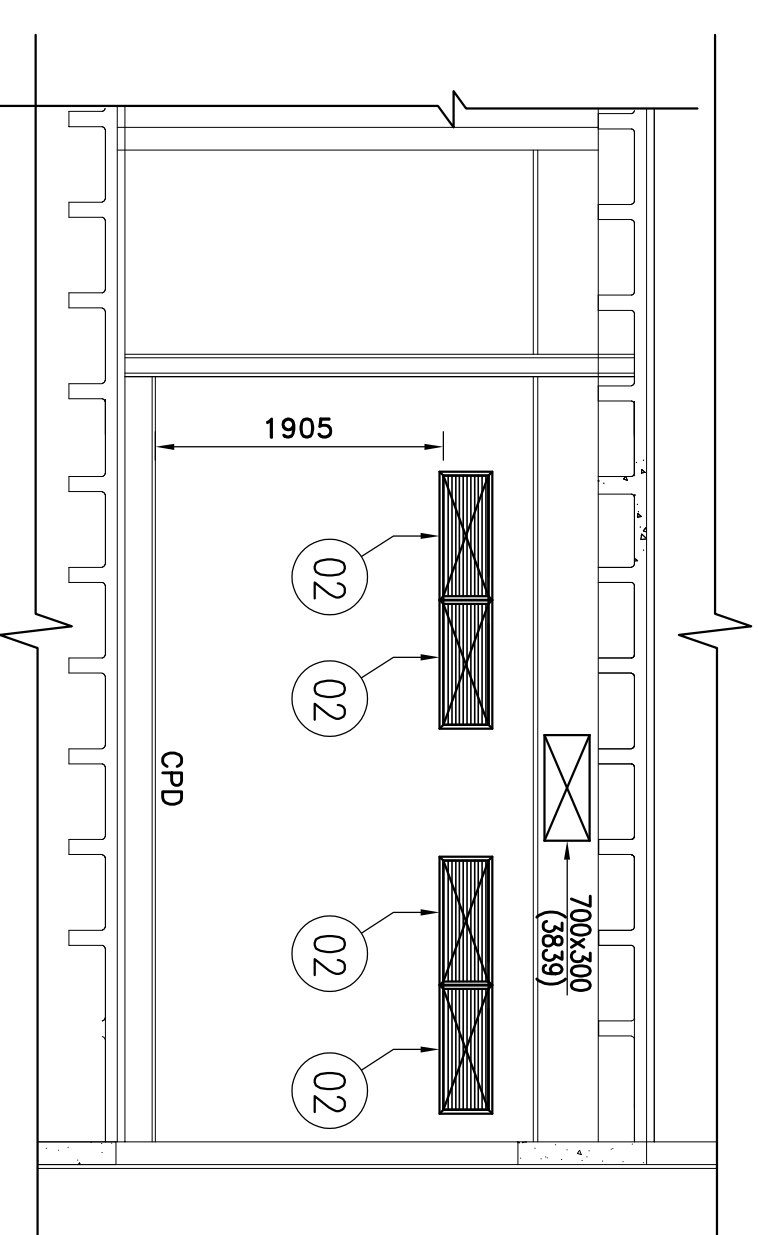

CORTE BB

ESC: 1/50

[illegible]