
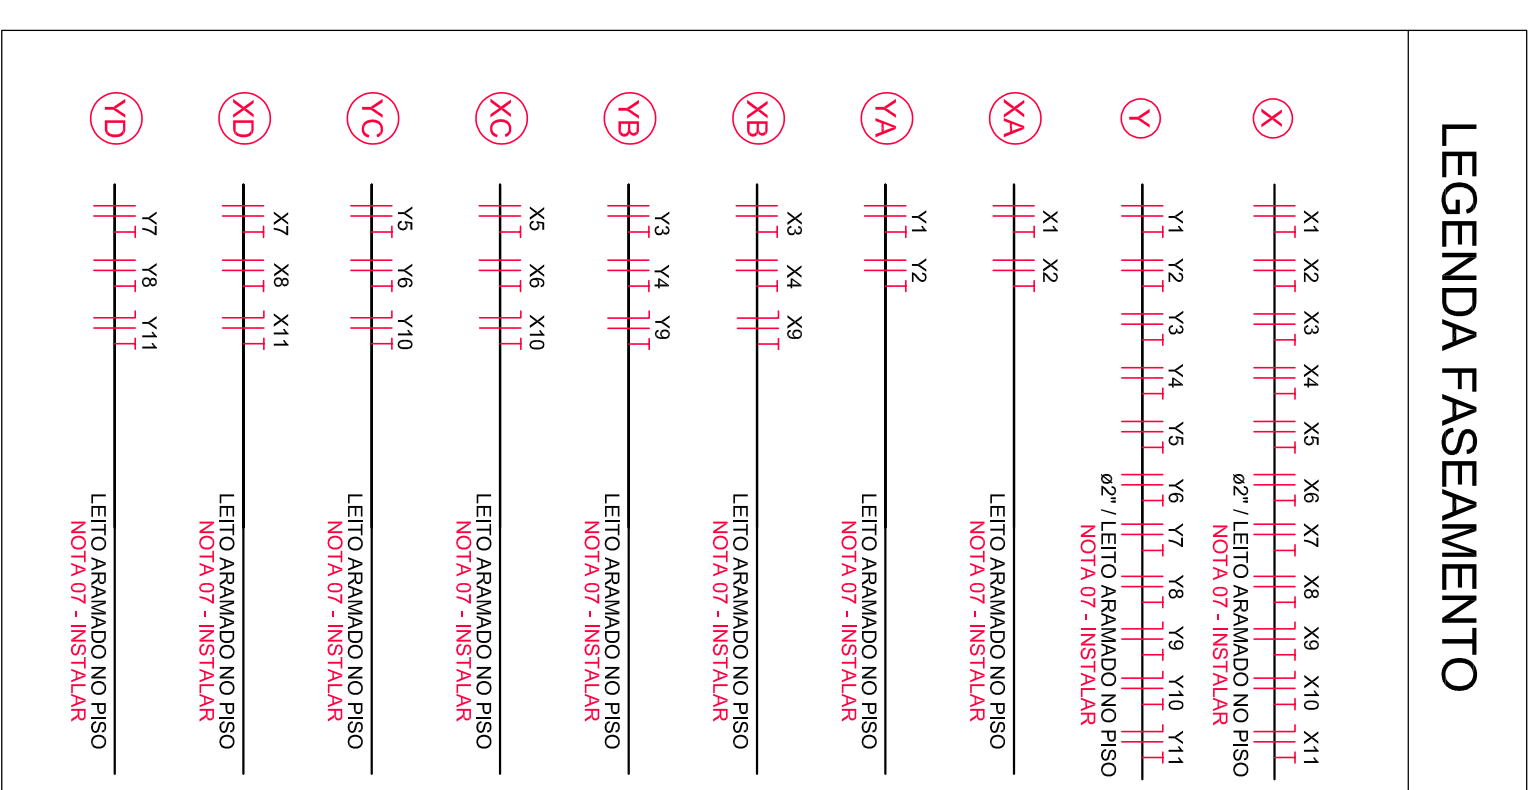
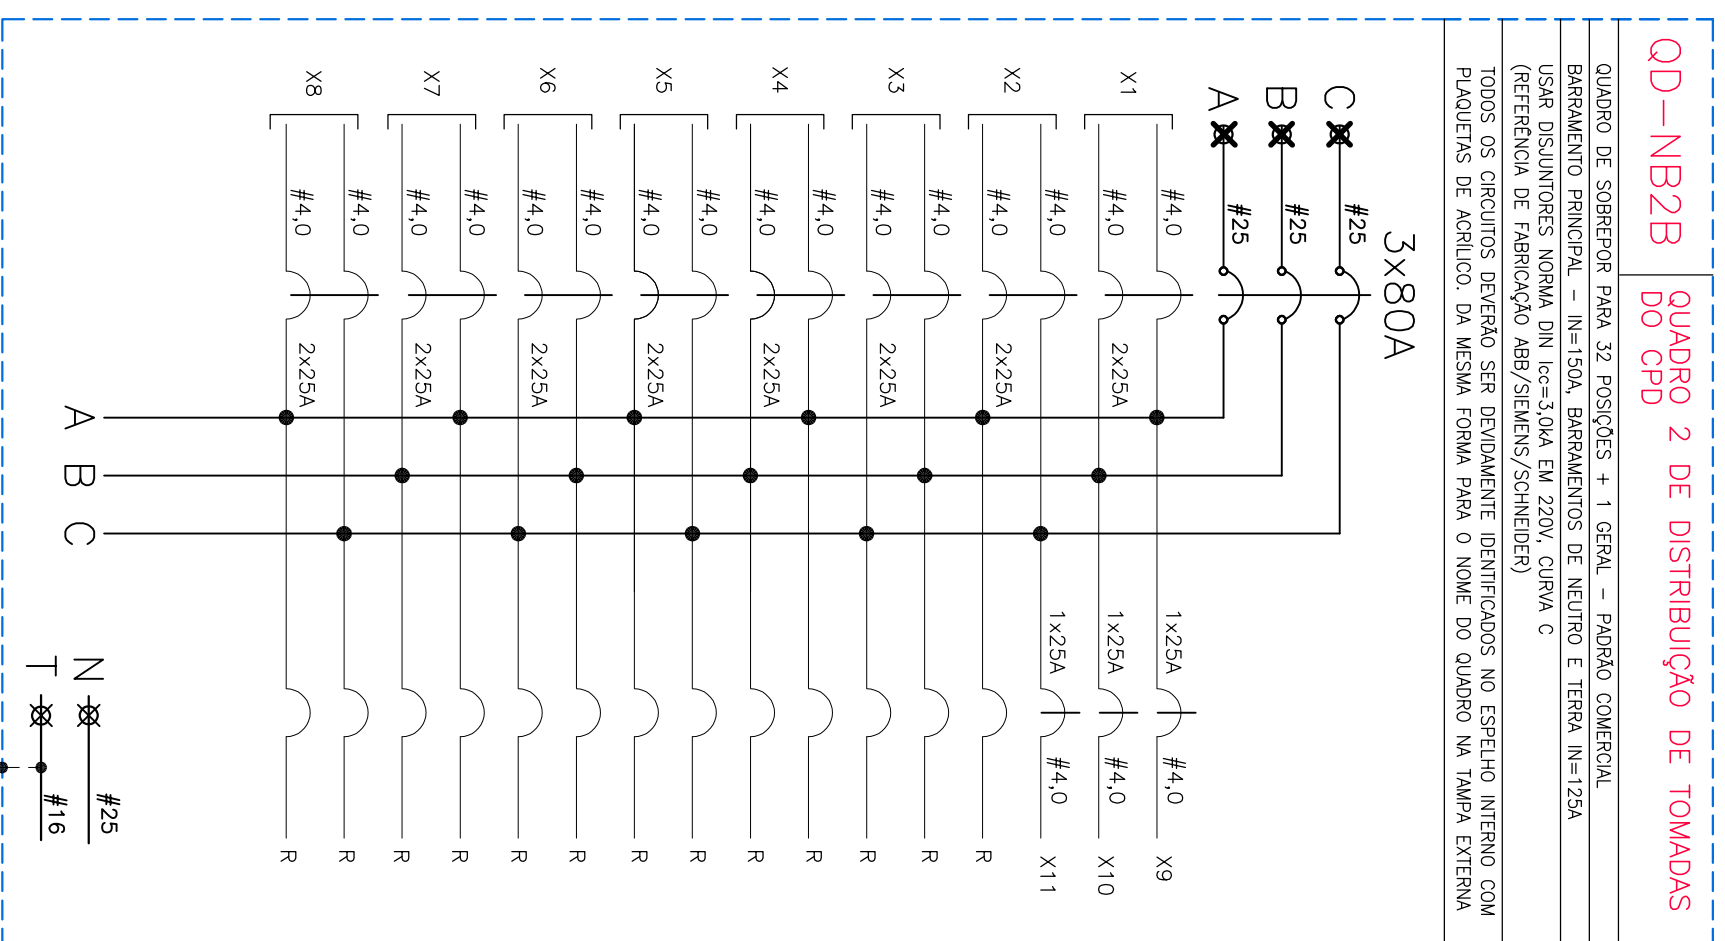
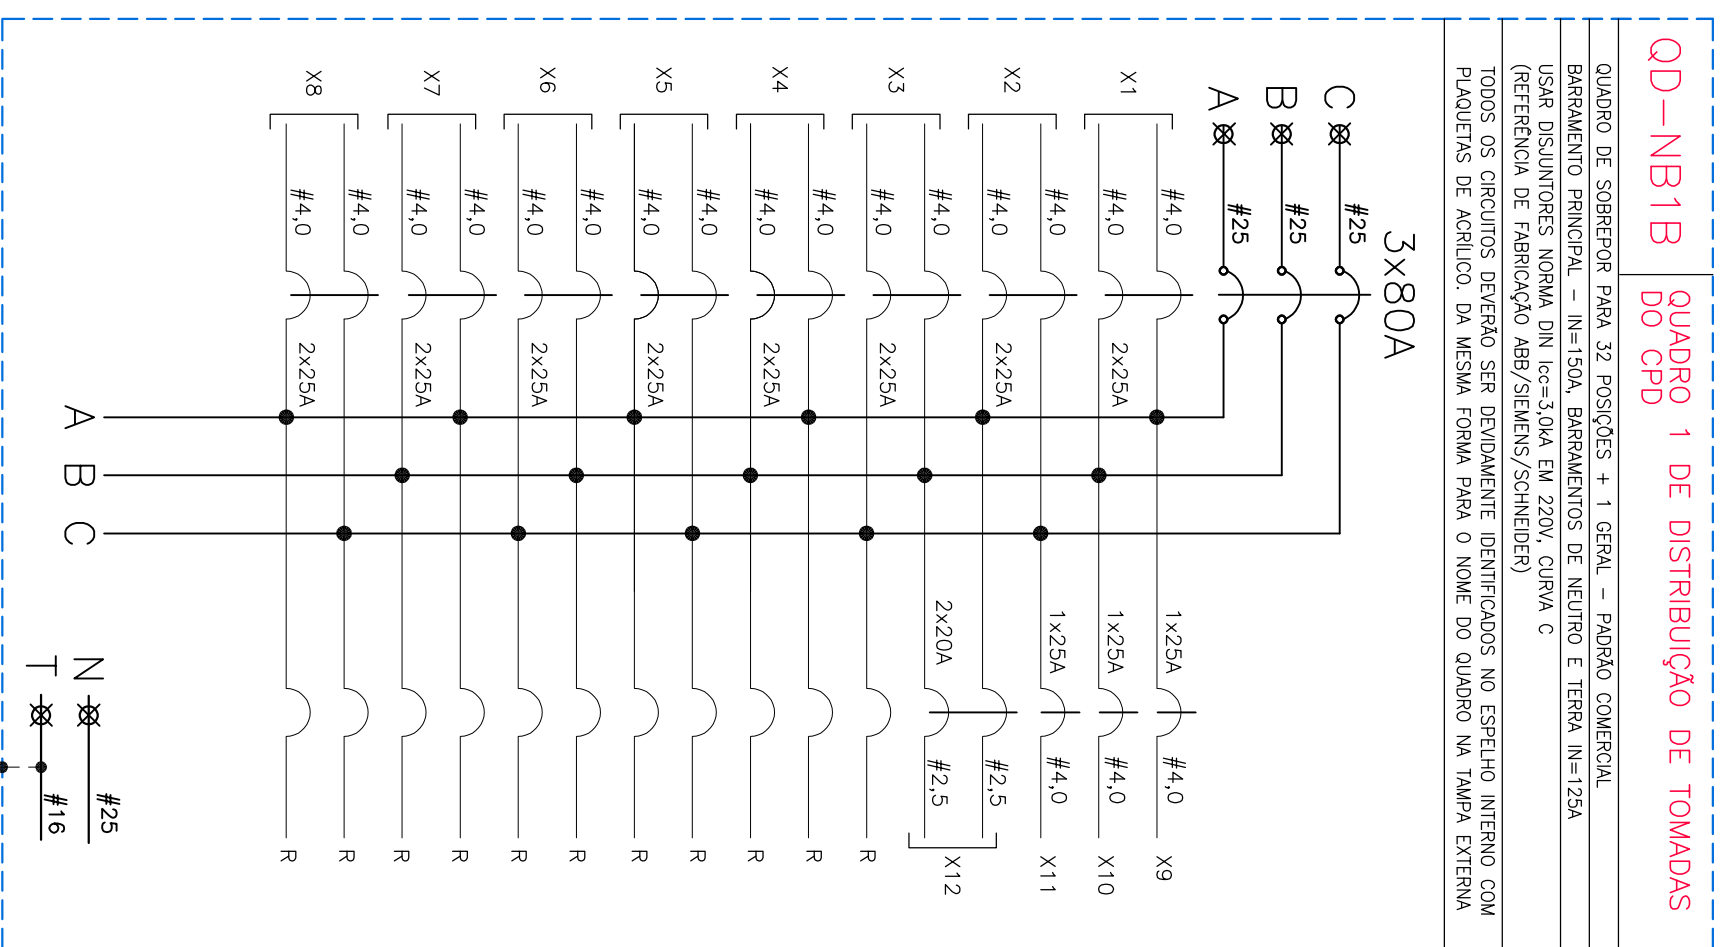
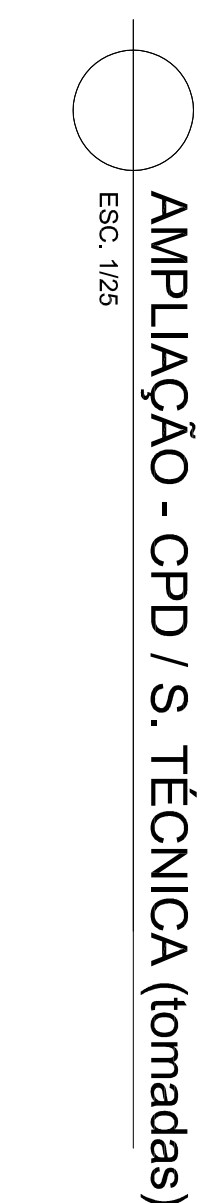


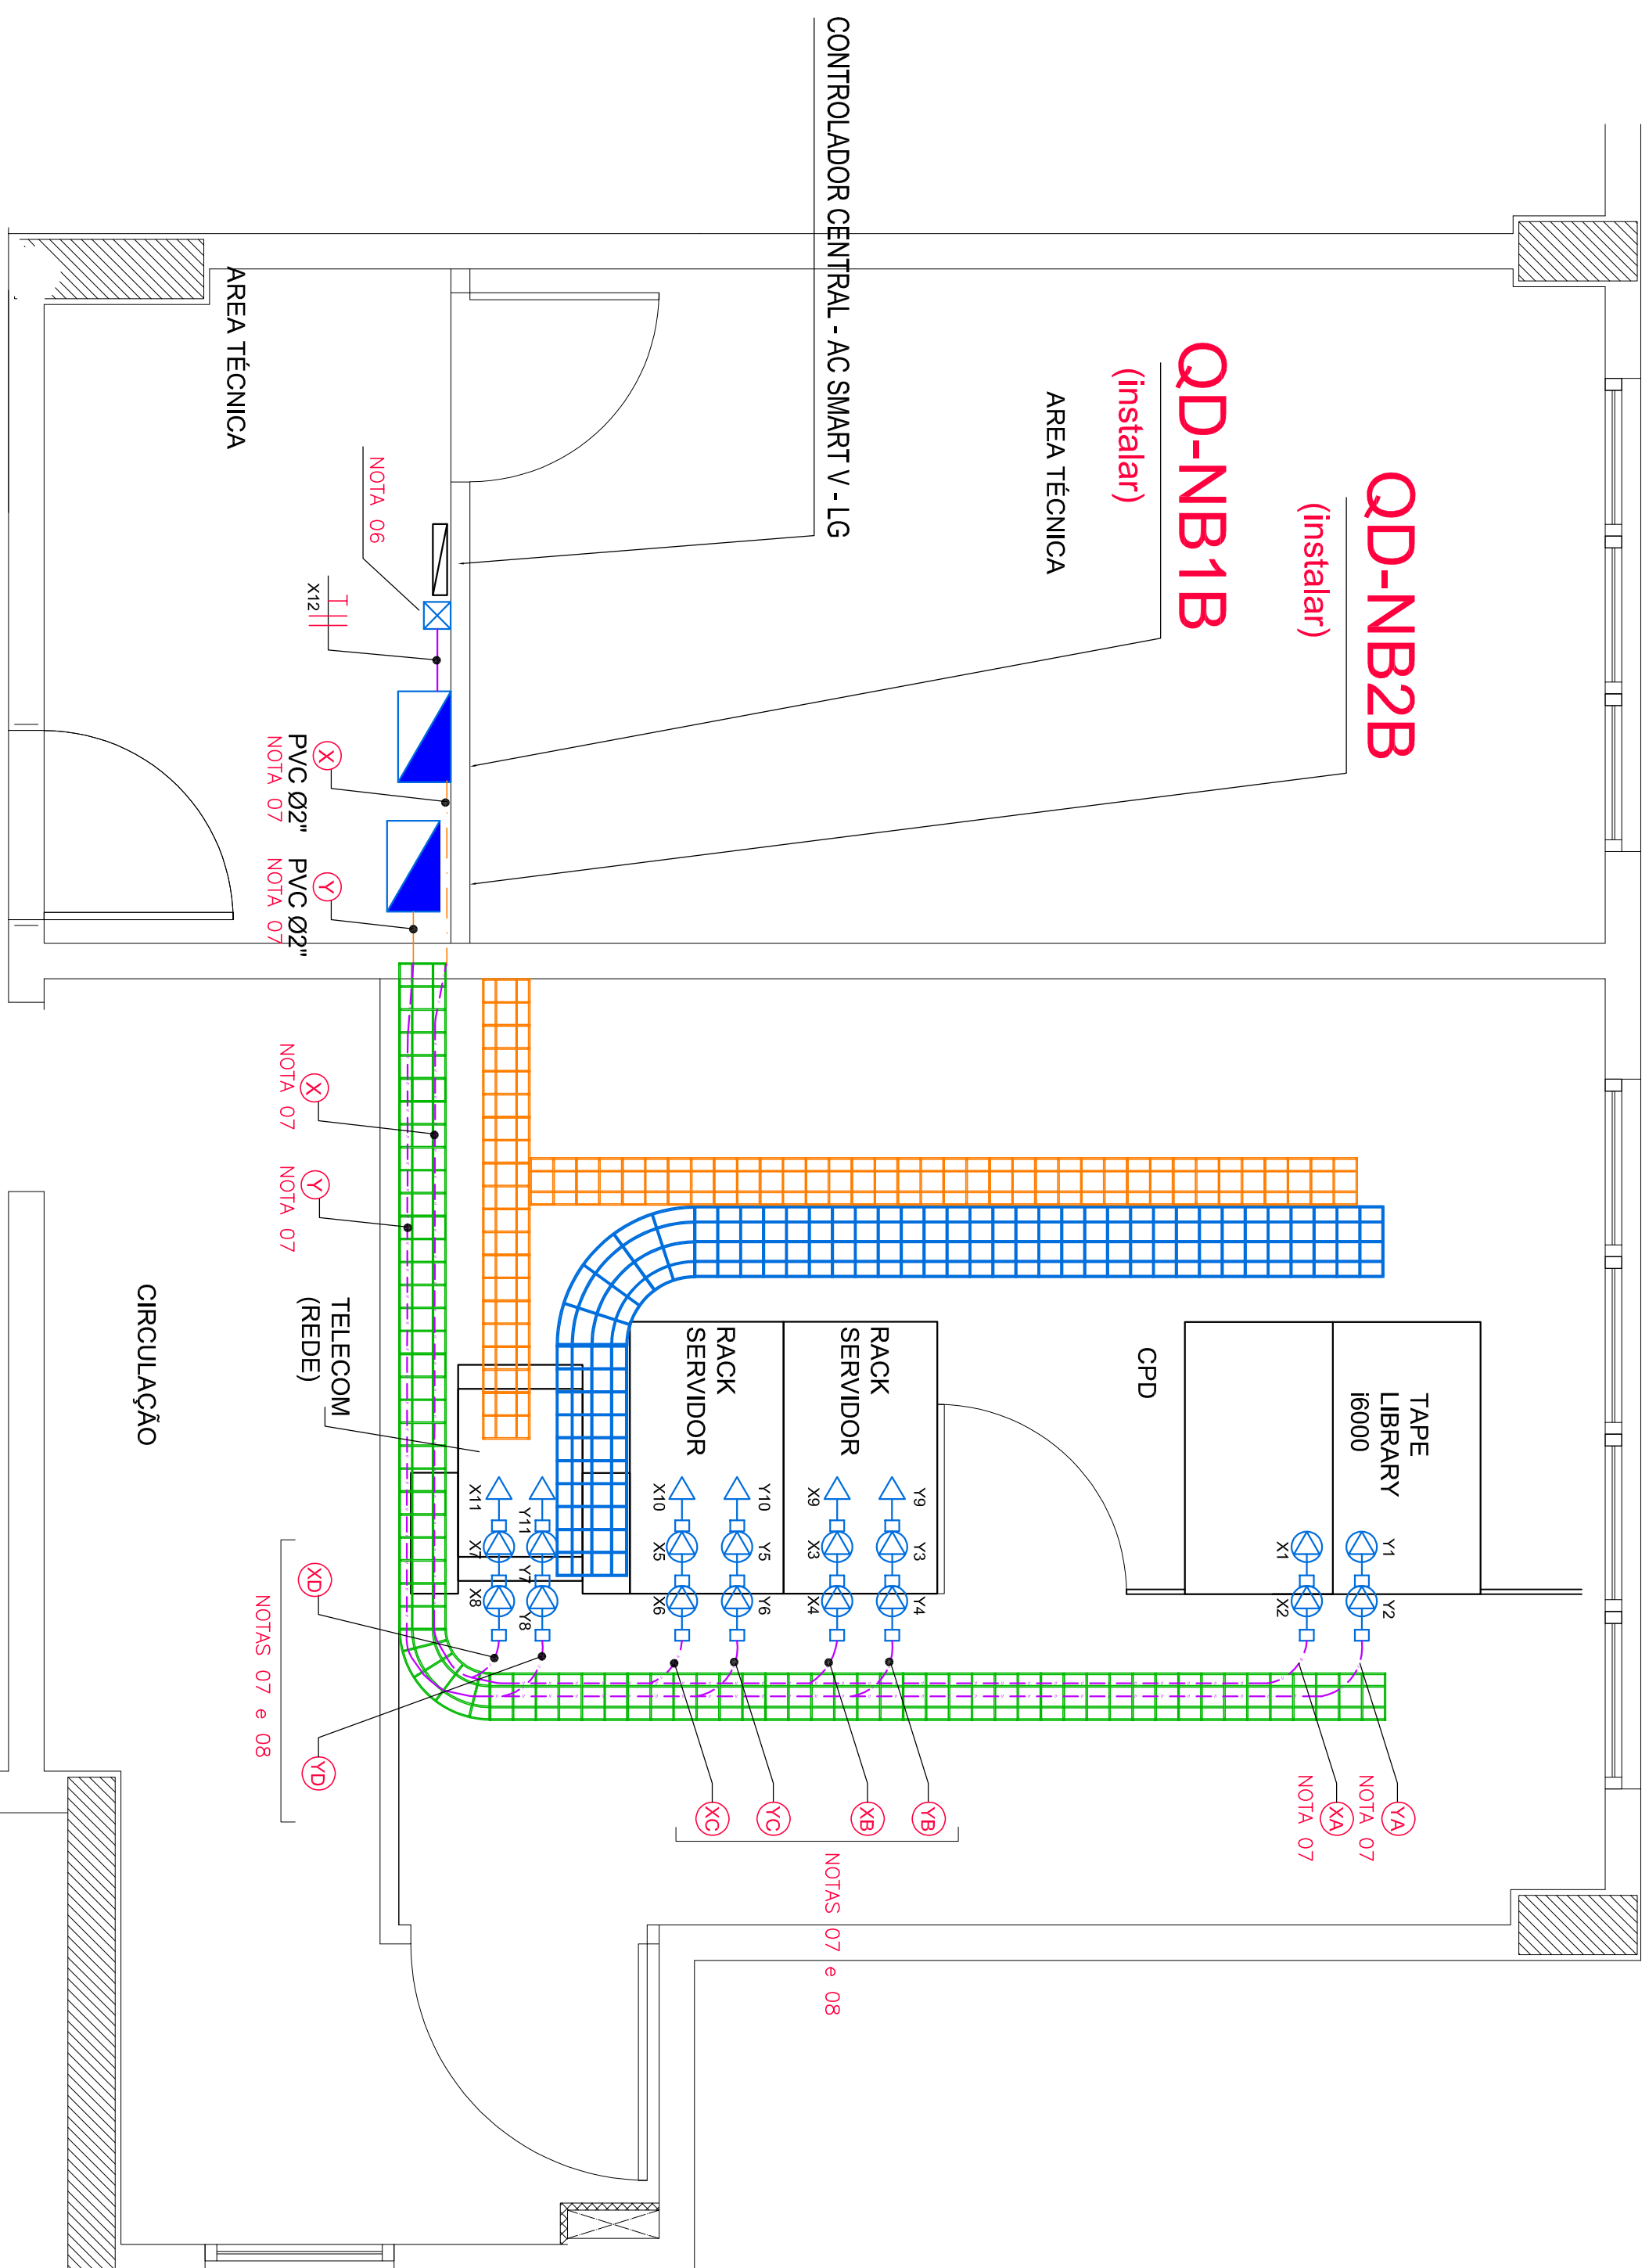

CLIENTE		SEÇÃO JUDICIÁRIA DO ESPÍRITO SANTO	
NOME DA CONTRATAÇÃO		VARA FEDERAL DE SERRA	
LOCAL		QUADRA UE-1, BAIRRO CIVIT II, SERRA - ES	
DESCRIÇÃO DA OBRA		NOVO CPD (ILUMINAÇÃO e TOMADAS)	
DATA	ABRIL 2024	PROJETO	ELÉTRICO - REFORMA
ESCALA	1/50 e 1/25	PRONÓIA	
OBRIGADO		MILTON MENEGAZ	
02/102			