



LEGENDA FASEAMENTO	
	NOBREAK 1 82 / INSTALAR
	NOBREAK 2 82 / INSTALAR
	ELETROCALHA 1 82 / INSTALAR
	ELETROCALHA 2 82 / INSTALAR
	QD-NB1B 82 / INSTALAR
	QD-NB2B 82 / INSTALAR

Ver Ampliação na prancha 02

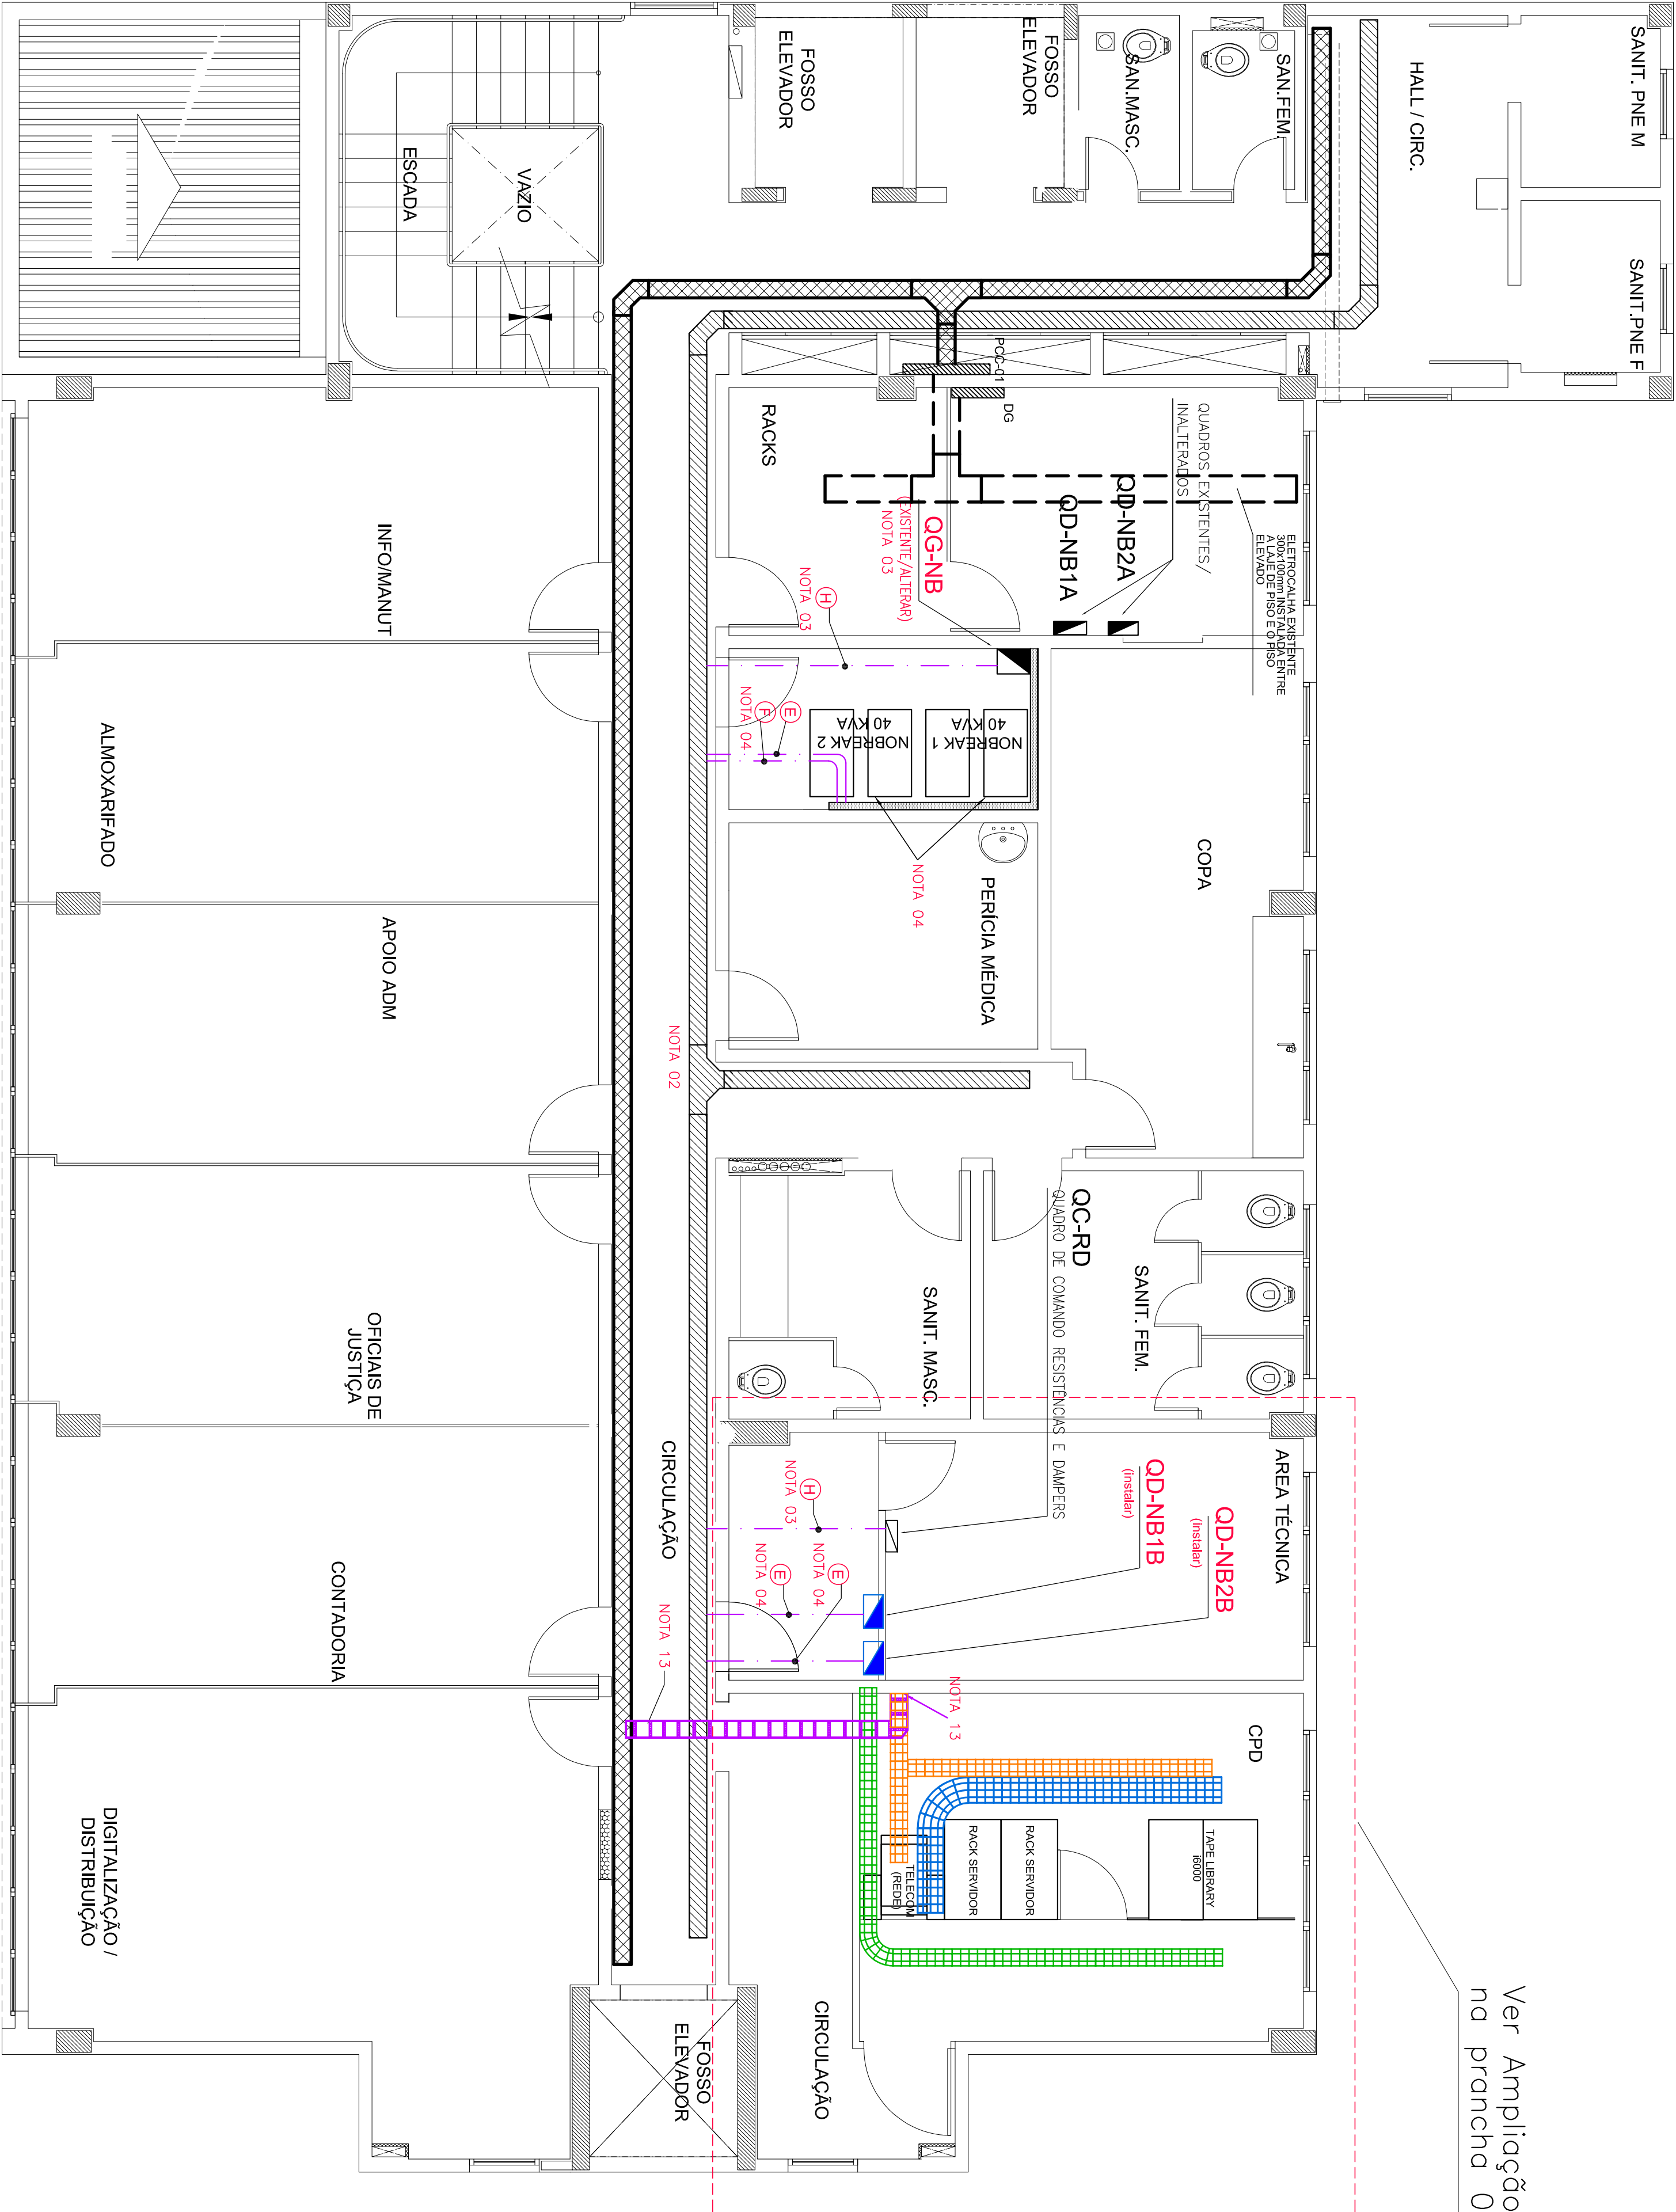

PLANTA BAIXA 1º PAVIMENTO - alimentação

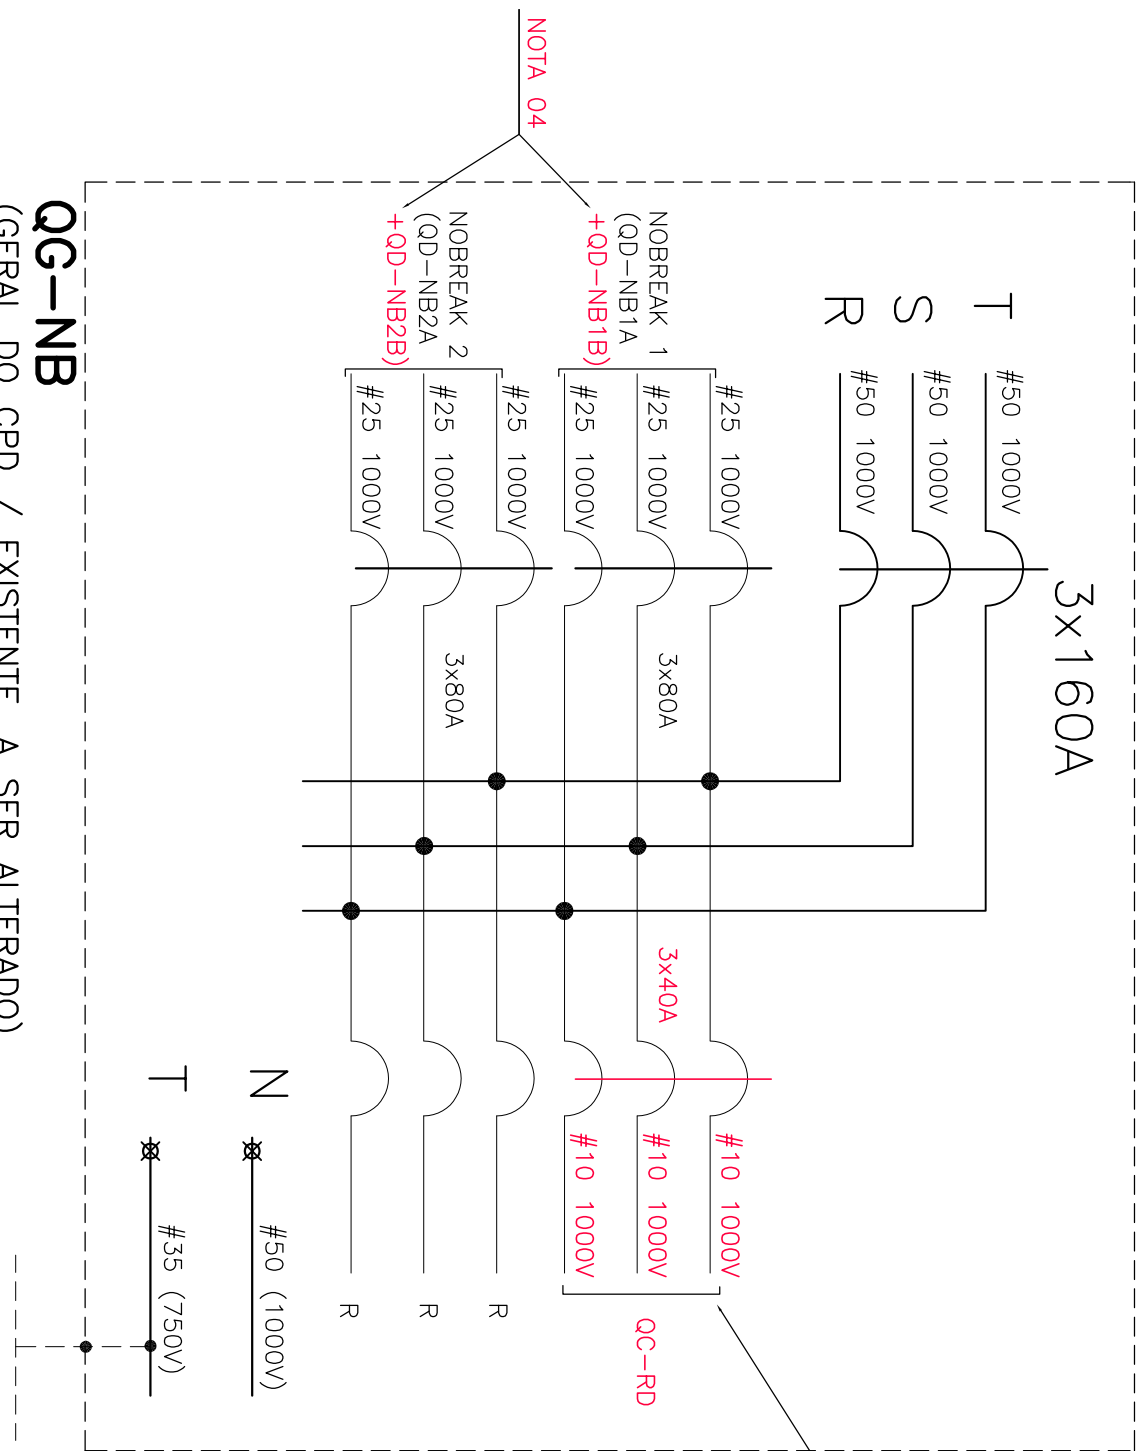

QG-NB (GERAL DO CPD / EXISTENTE, A SER ALTERADO)


- NOTAS:
- 1 - OS LETOS METÁLICOS DEVEM SER DE AÇO GALVANIZADO A FOSCO.
 - 2 - FIXAÇÃO AO TETO COM USO DE VERNILHAO 3/8" COM ROSCA TOTAL E CHAVILADOR COM ROSCA INTERNA.
 - 3 - DISTANCIAMENTO ENTRE SUPORTES DE FIXAÇÃO DE 2,00m NO MÁXIMO.

DETALHE 01

FIXAÇÃO DE LEITO AO TETO SEM ESCALA

DETALHE 02

LIGAÇÃO ENTRE ELETROCALHA DE TETO E LEITO ARAMADO SOB PISO ELEVADO SEM ESCALA

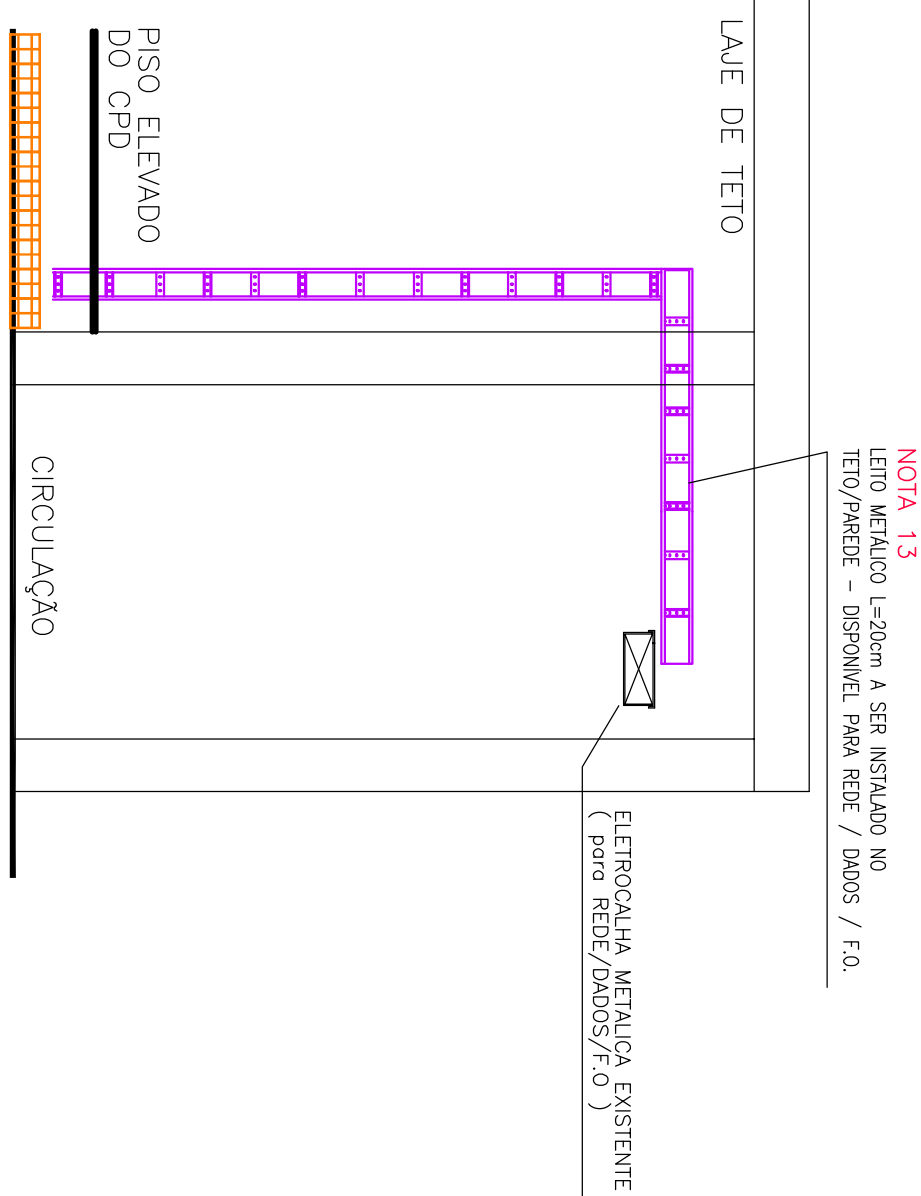

SIMBIOLOGIA APLICÁVEL AO PROJETO	
	Estrutura de PVC rígido aparente instalado no teto sobre o forro (existente)
	Eletroduto de PVC rígido aparente instalado no teto sobre o forro (a instalar)
	Eletroduto de PVC rígido aparente instalado no teto ou parede (a instalar)
	Cabo PE 3x4 (mm²) instalado em leito no piso (a instalar)
	Eletrocalha metálica entre forro e laje de teto - para ELETROCALHA (existente/existente)
	Eletrocalha metálica entre forro e laje de teto - para REDE DADOS/F.O. (existente/existente)
	Leito metálico, presa ao teto / parede - para REDE DADOS/F.O. (a instalar)
	Leito metálico, presa ao teto / parede - para REDE DADOS/F.O. (a instalar)
	Leito aramado para ELETROCALHA, galvanizado eletroliticamente instalado sob o piso elevado com diâmetro: 200x100mm
	Leito aramado para dados e voz, galvanizado eletroliticamente instalado sob o piso elevado com diâmetro: 200x100mm
	Leito aramado para fibra óptica e cabos de fibra óptica, entre os 2 CPDs, galvanizado eletroliticamente, com diâmetro: 200x100mm
	Indicação de fiação (seta) (para se instalar), FASE (vermelha ou preta), NEUTRO (azul claro), TERRA (verde)
	Condutor de alimentação
	Indicação de aterramento
	Caixa de passagem plástica (4x7) instalada em parede, de sobrecarga, entrada DN 3/4"
	Caixa de passagem plástica (4x7) instalada no teto, entrada DN 3/4"
	Caixa de distribuição - embutir no teto - 1,50m - 2" diâmetro trifásico
	Kit de Acoplamento Fina e Médio Industrial blindado - 20A 2P+1 - 220V / Ref.: Sinek
	Kit de Acoplamento Fina e Médio Industrial blindado - 20A 2P+1 - 127V / Ref.: Sinek
	Disjuntor termomagnético padrão DIN 16 A 1-polo
	Luminária tipo arandela a prova de fogo, tipo de teto, corpo e grade de proteção em aço de alumínio com lâmpada de 12 W / 120V, 120W, 180W, 240W, 300W, 360W, 400W, 480W, 600W, 700W, 800W, 900W, 1000W, 1200W, 1500W, 1800W, 2000W, 2400W, 2800W, 3000W, 3600W, 4000W, 4800W, 5000W, 5500W, 6000W, 6500W, 7000W, 7500W, 8000W, 8500W, 9000W, 9500W, 10000W, 11000W, 12000W,100000W
	Luminária tipo arandela a prova de fogo, tipo de teto, corpo e grade de proteção em aço de alumínio com lâmpada de 12 W / 120V, 120W, 180W, 240W, 300W, 360W, 400W, 480W, 600W, 700W, 800W, 900W, 1000W, 1200W, 1500W, 1800W, 2000W, 2400W, 2800W, 3000W, 3600W, 4000W, 4800W, 5000W, 5500W, 6000W, 6500W, 7000W, 7500W, 8000W, 8500W, 9000W, 9500W, 10000W, 11000W, 12000W,92000W